

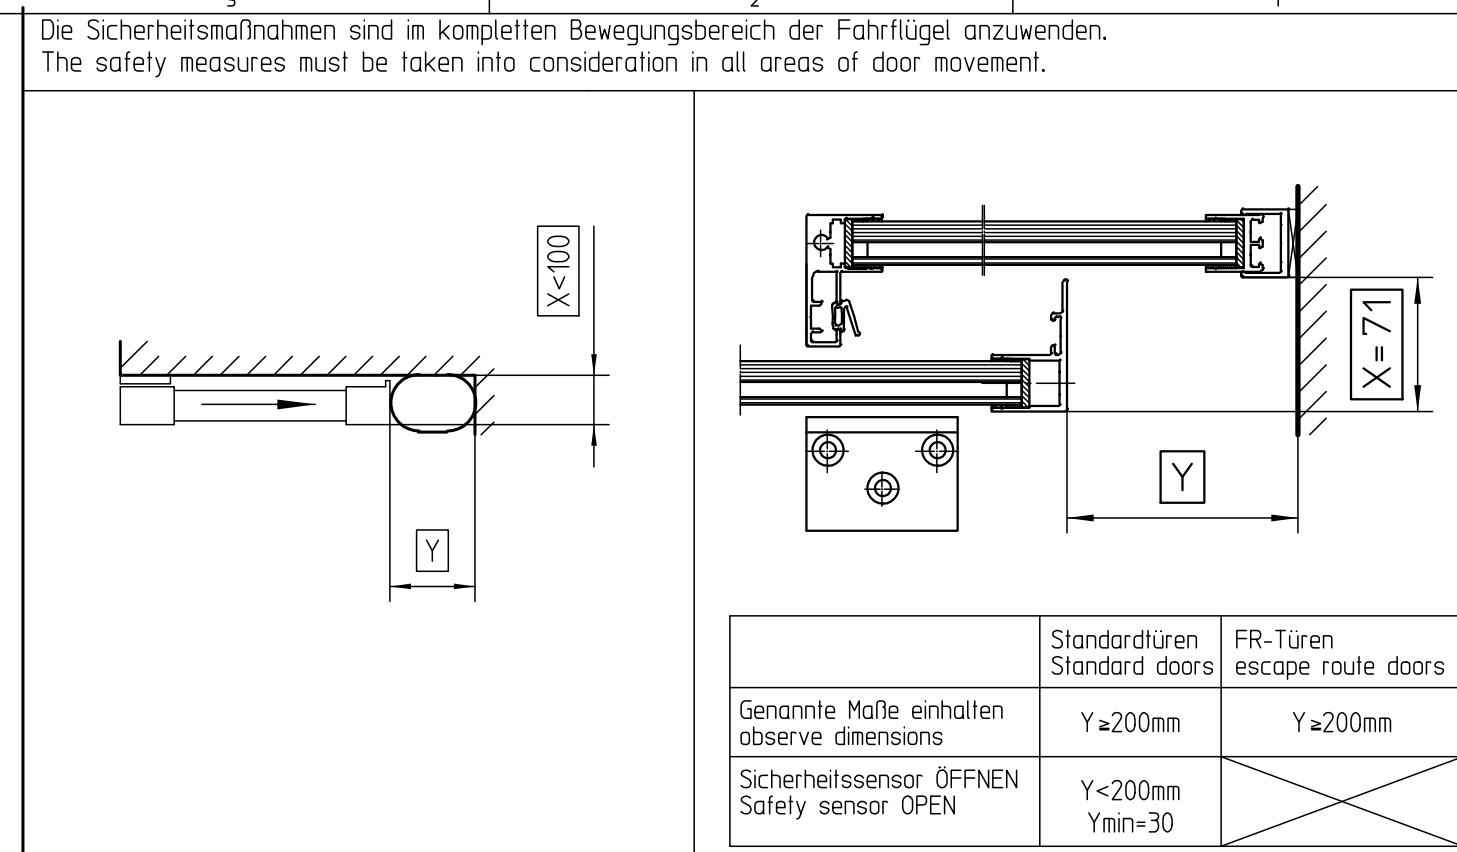
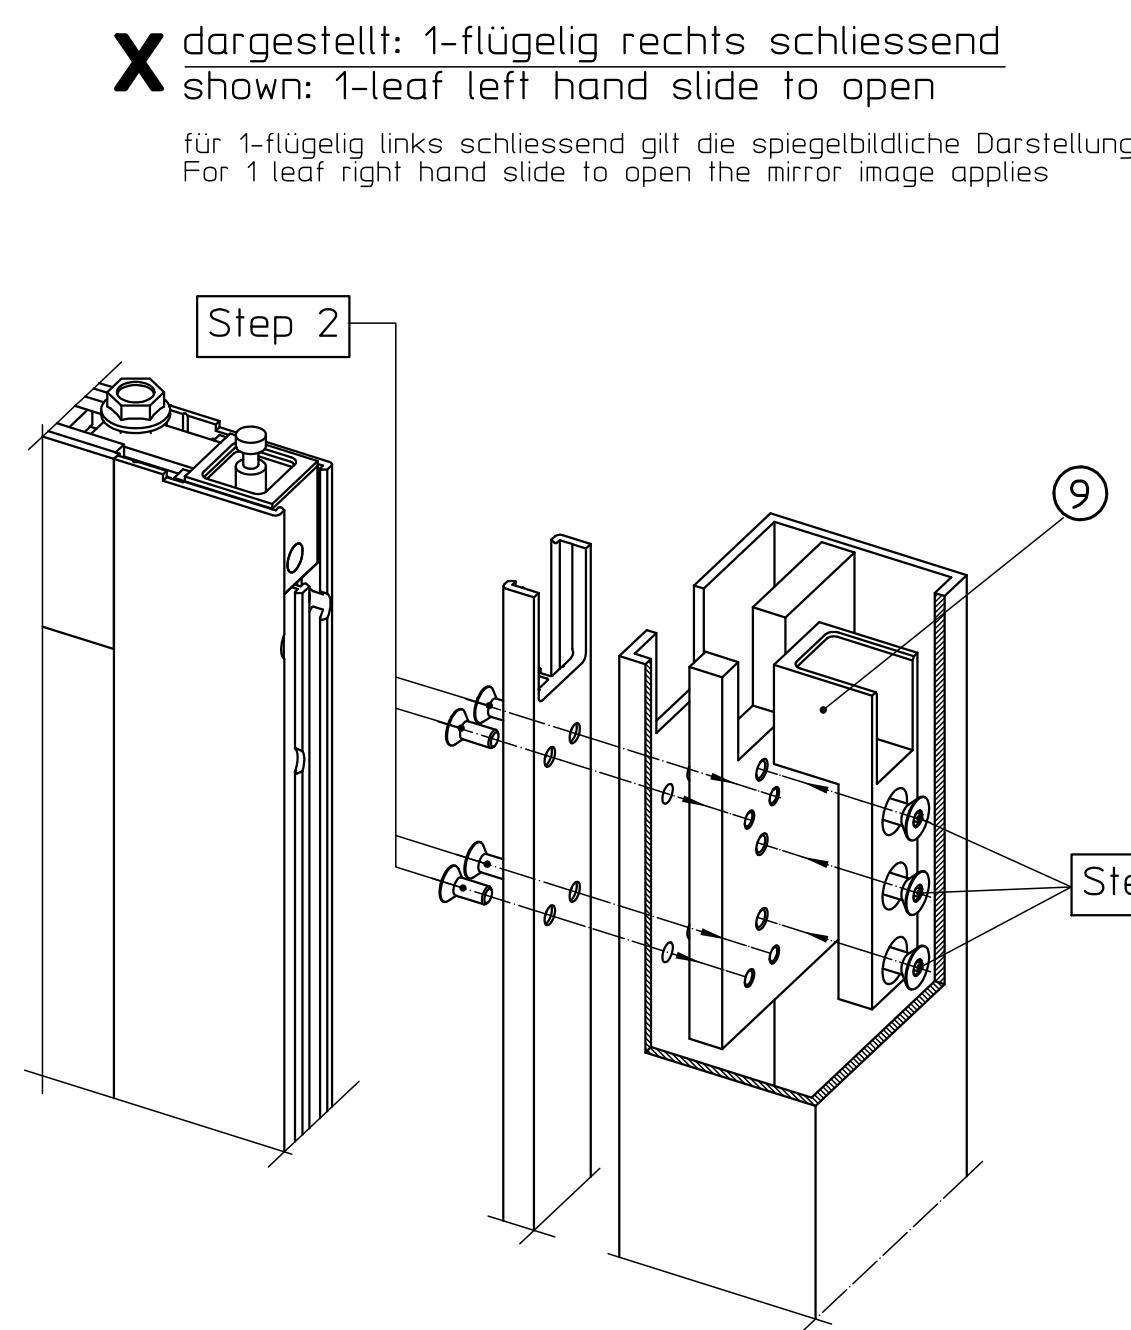
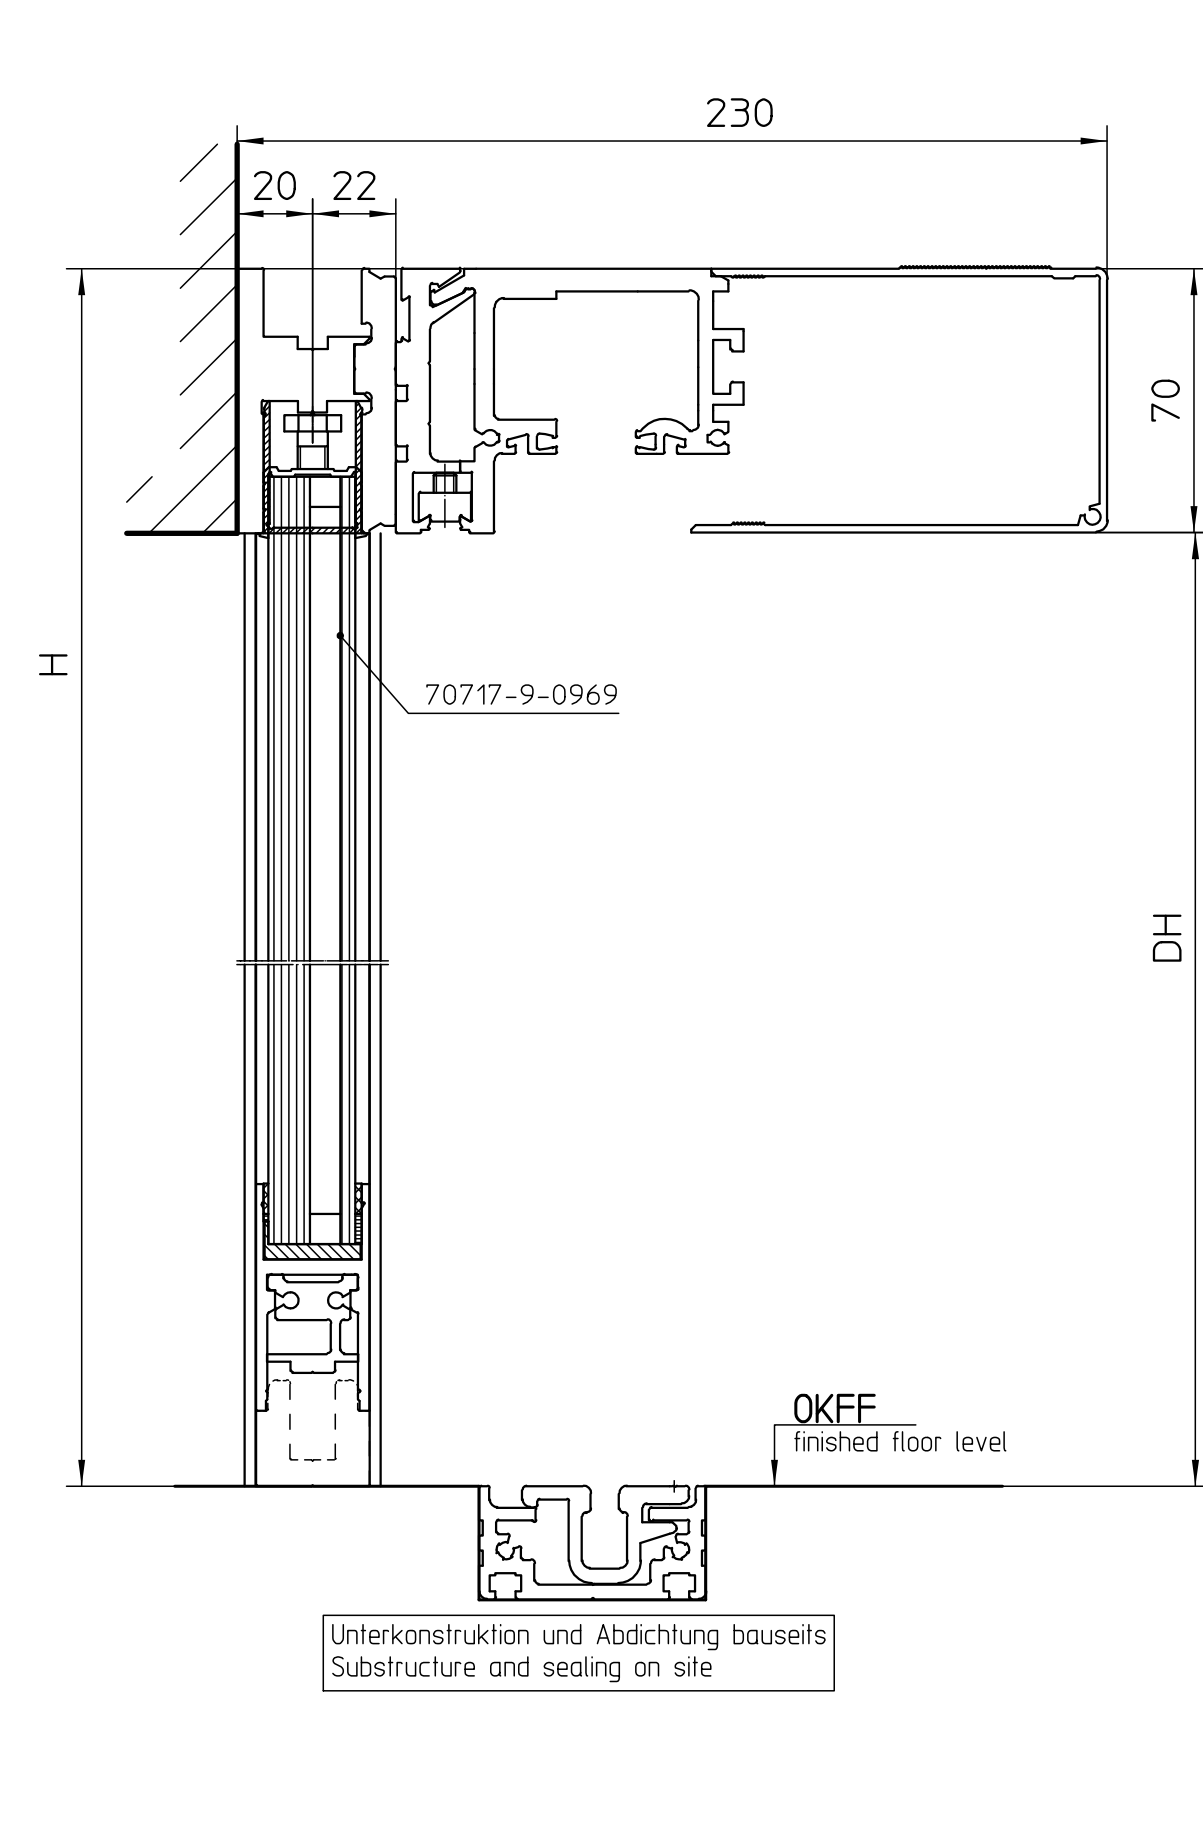


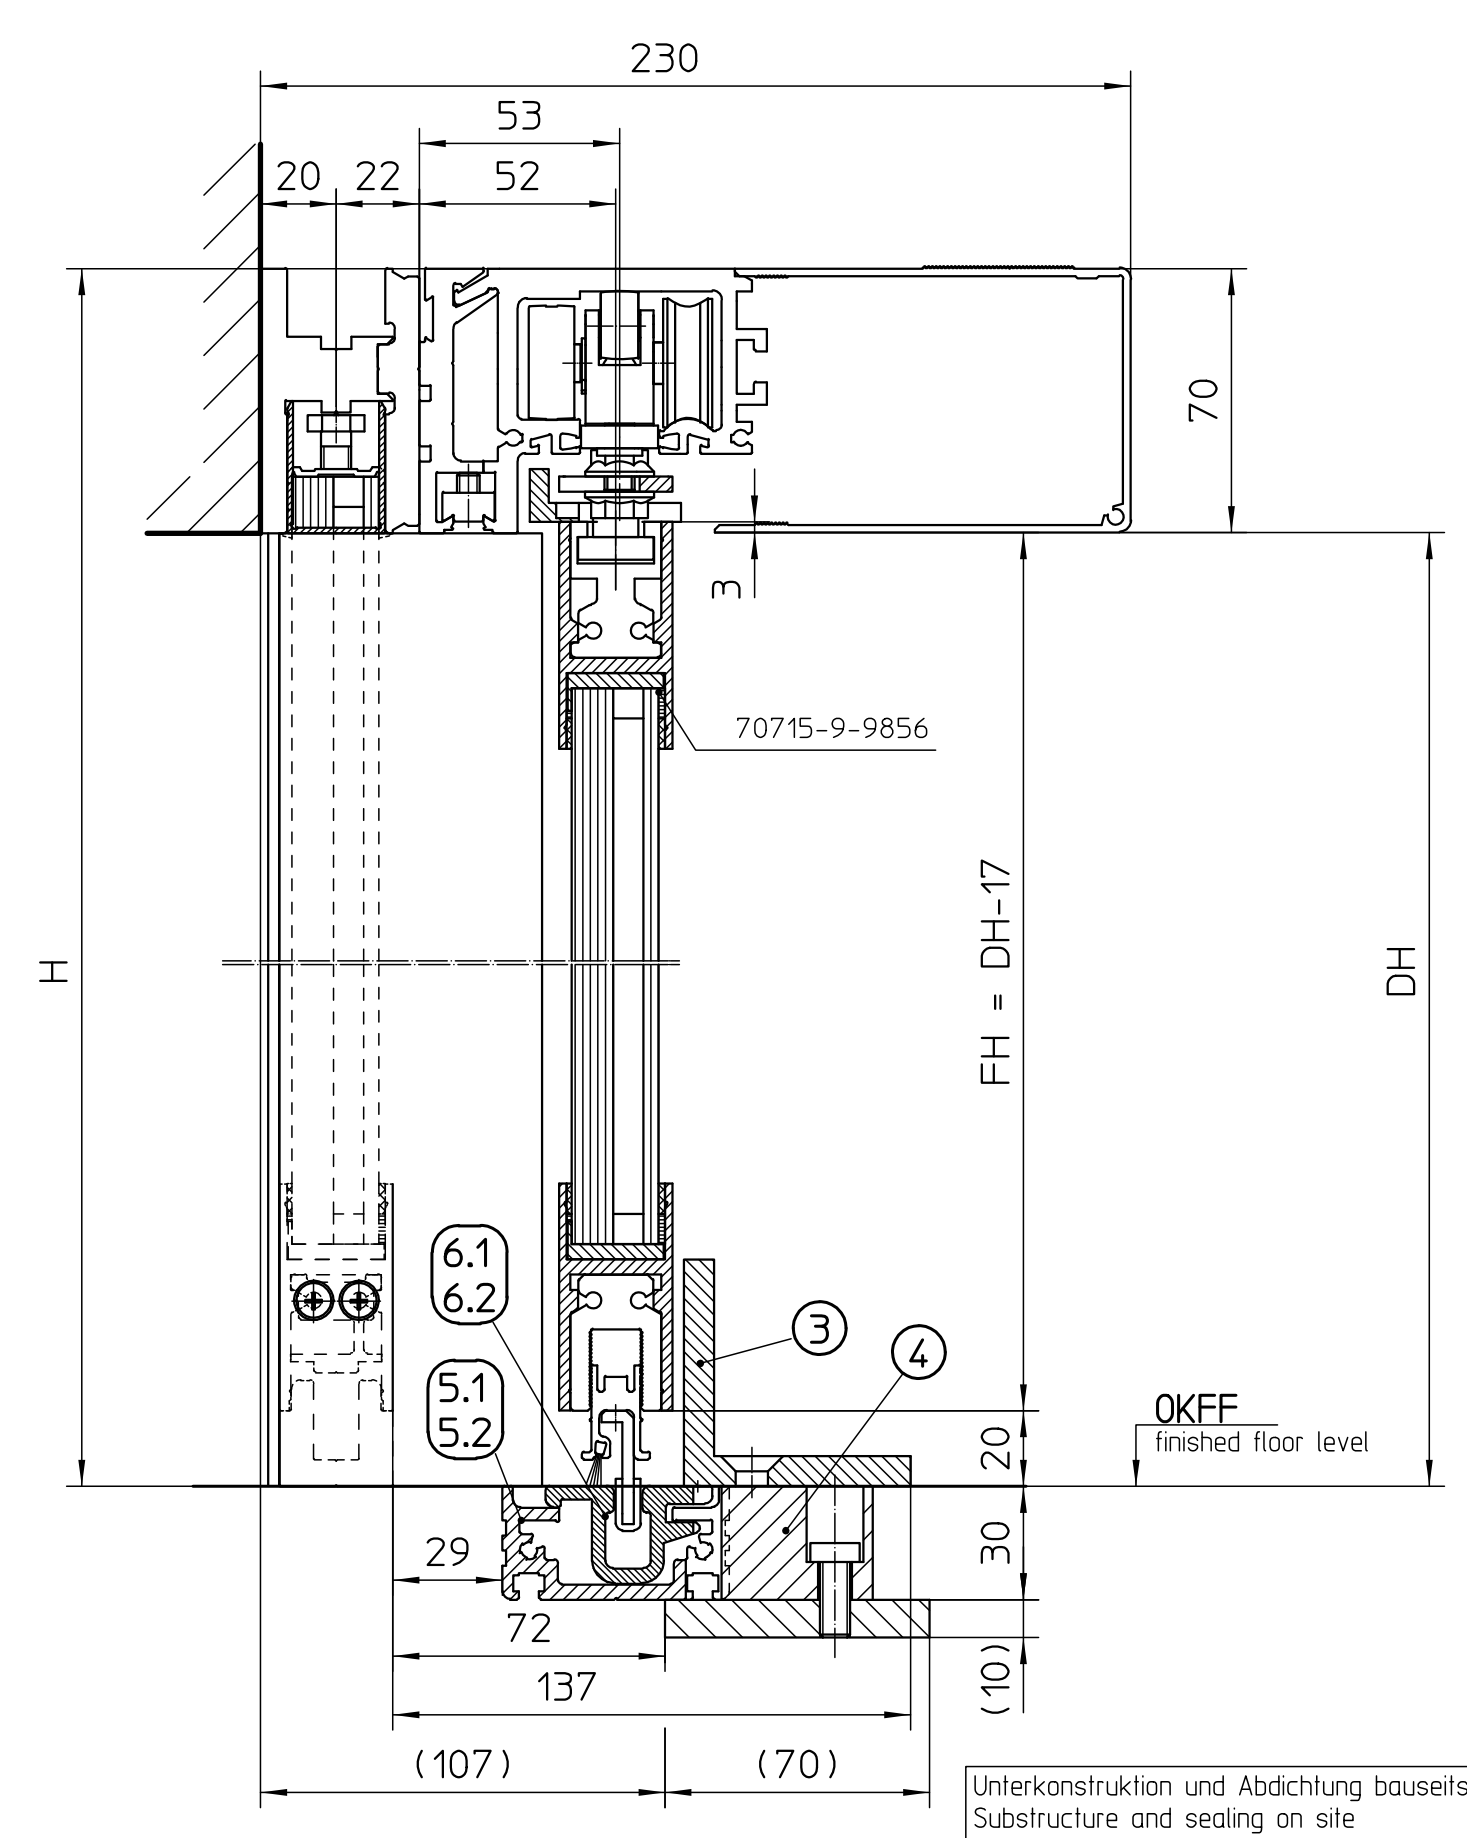


Gefahrenstelle: allg. Anforderungen nach EN 16005 danger point: general requirements acc. EN 16005
Schutz gegen Quetschen

Sicherheitsmaßnahmen: Empfehlung von GEZE
safety measures: GEZE recommendation

Schutz gegen Quetschen

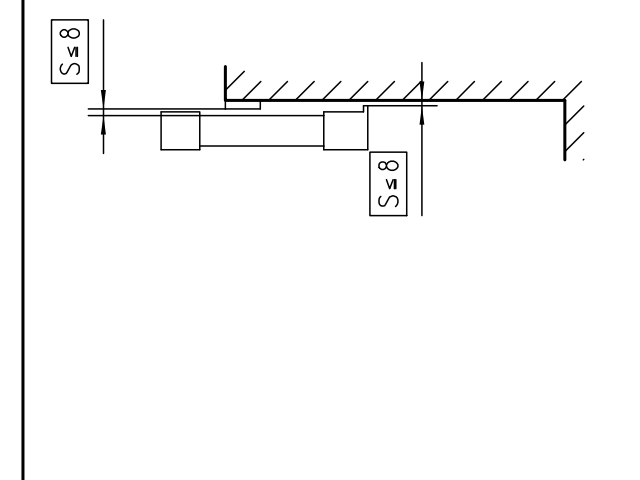

- genannte Maße einhalten

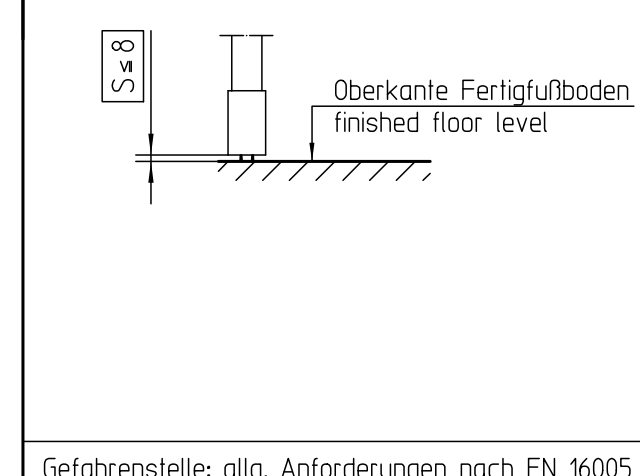

- genannte Maße einhalten
- observe dimensions







Sicherheitsanfragen: Einholung von GEZ

Gefahrenstelle: allg. Anforderungen nach EN 16005 danger point: general requirements acc. EN 16005
Sicherheitsabstände: Schutz gegen Scheren und Ein

Sicherheitsmaßnahmen: Empfehlung von GEZE
safety measures: GEZE recommendation

Sicherheitsabstände: Schutz gegen Scheren und Einziehen
safety distances: shearing and drawing-in protection

Absichern von Gefahrenpunkten	safeguarding of danger points
-------------------------------	-------------------------------

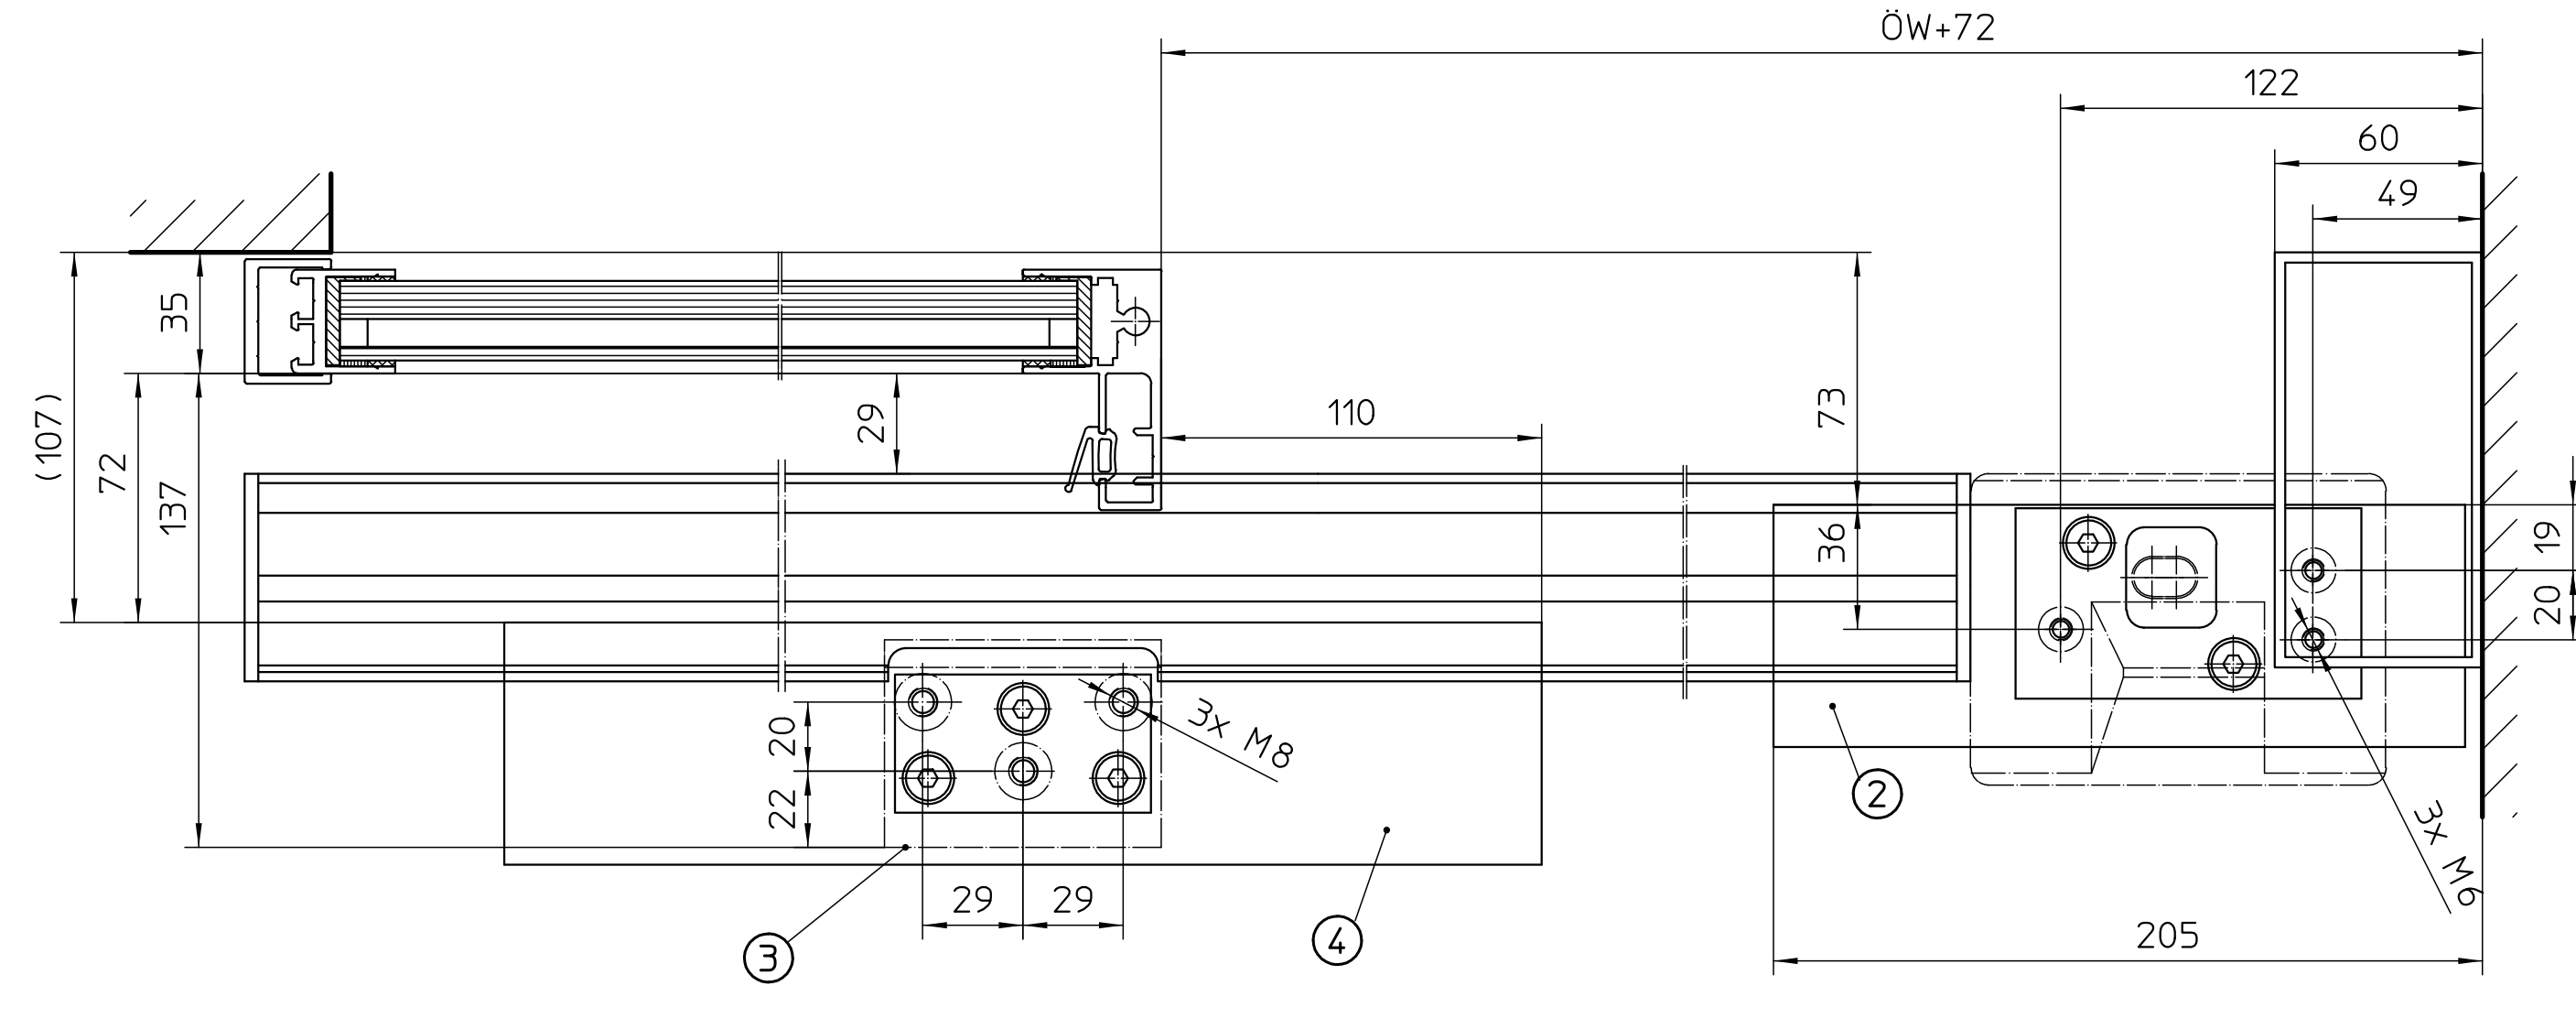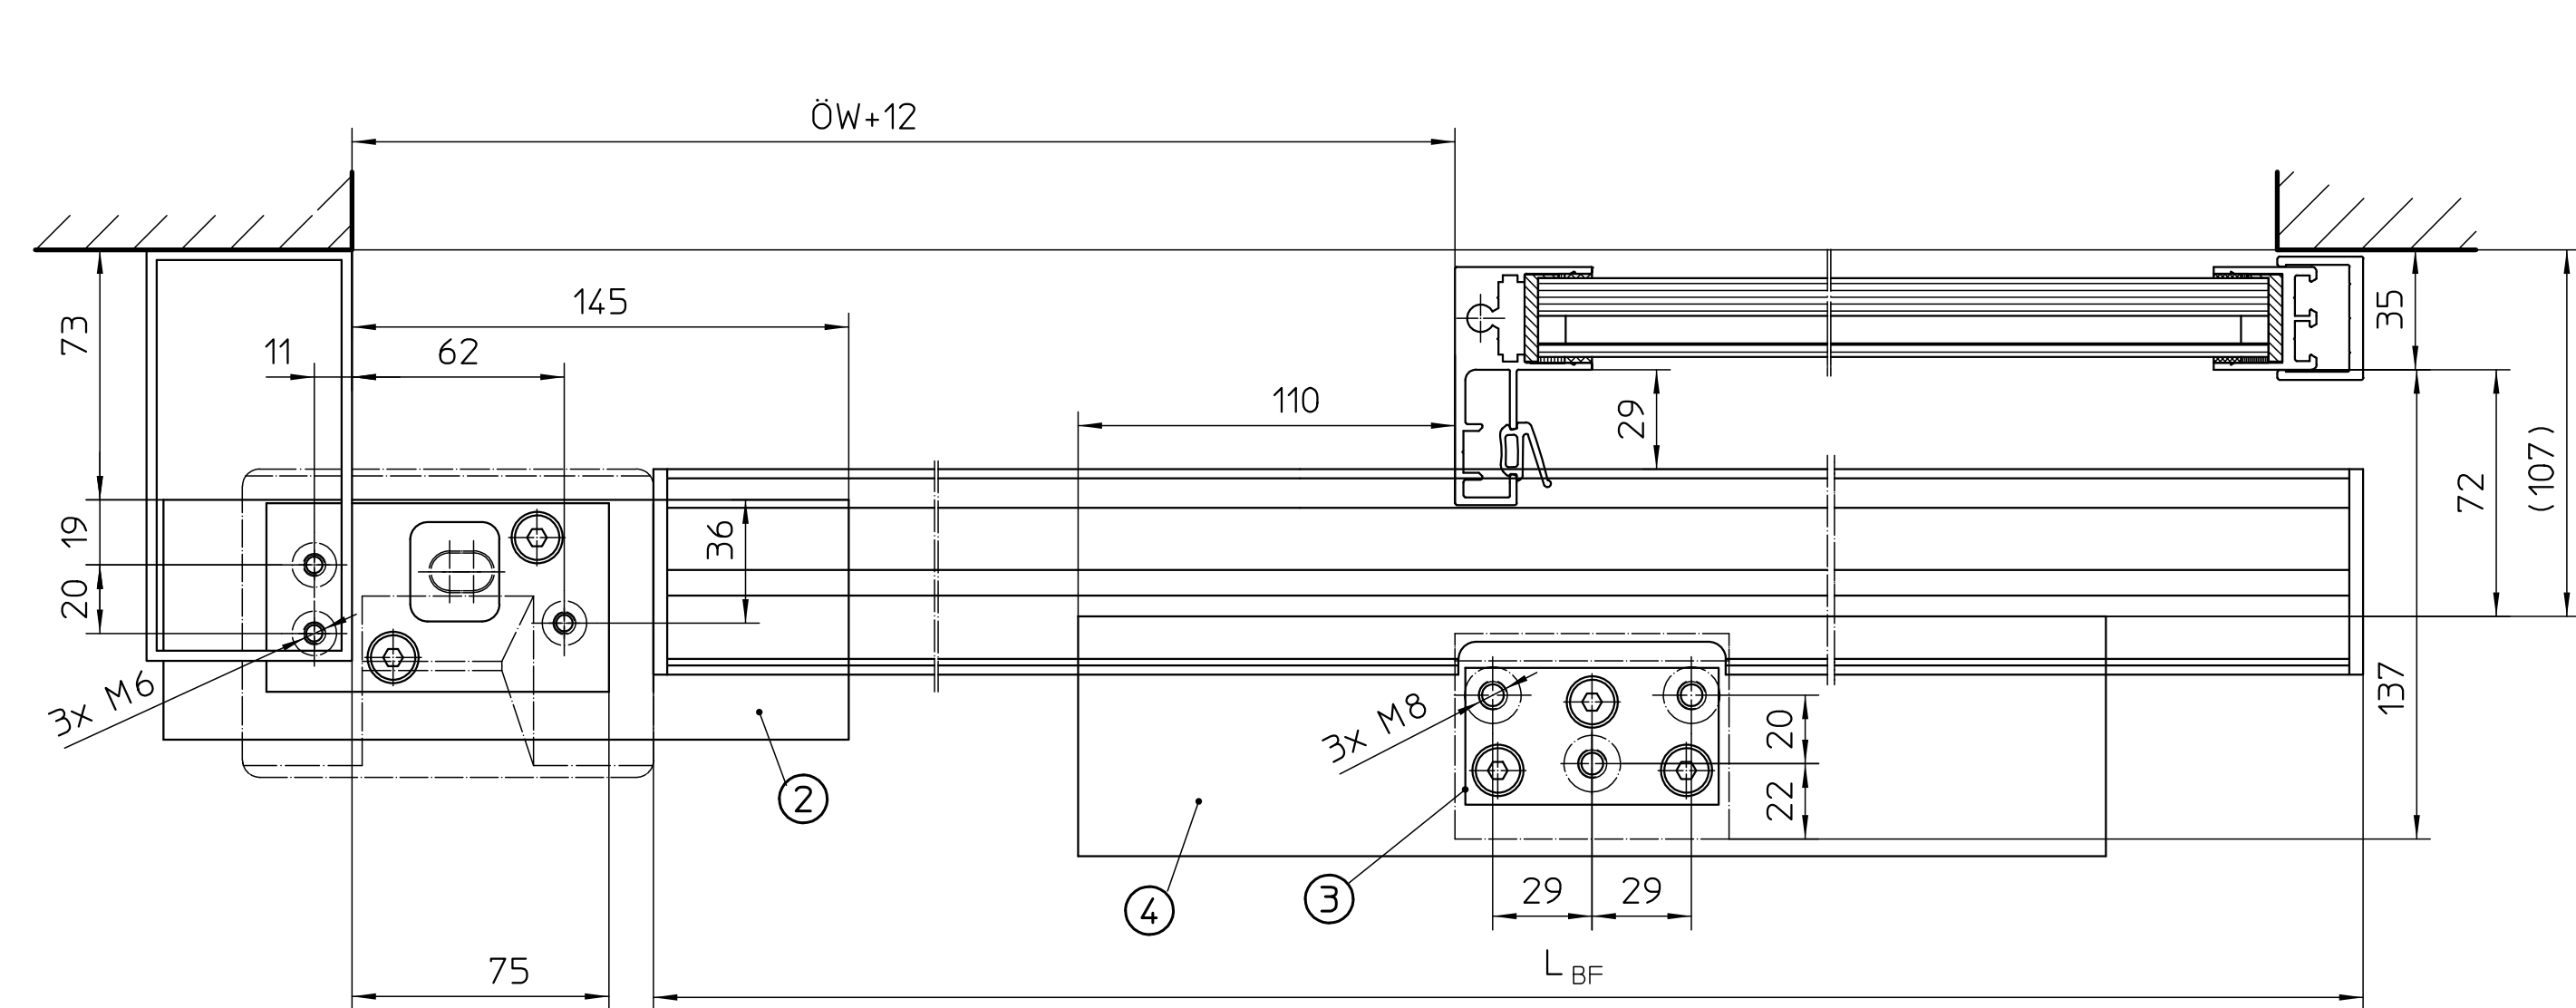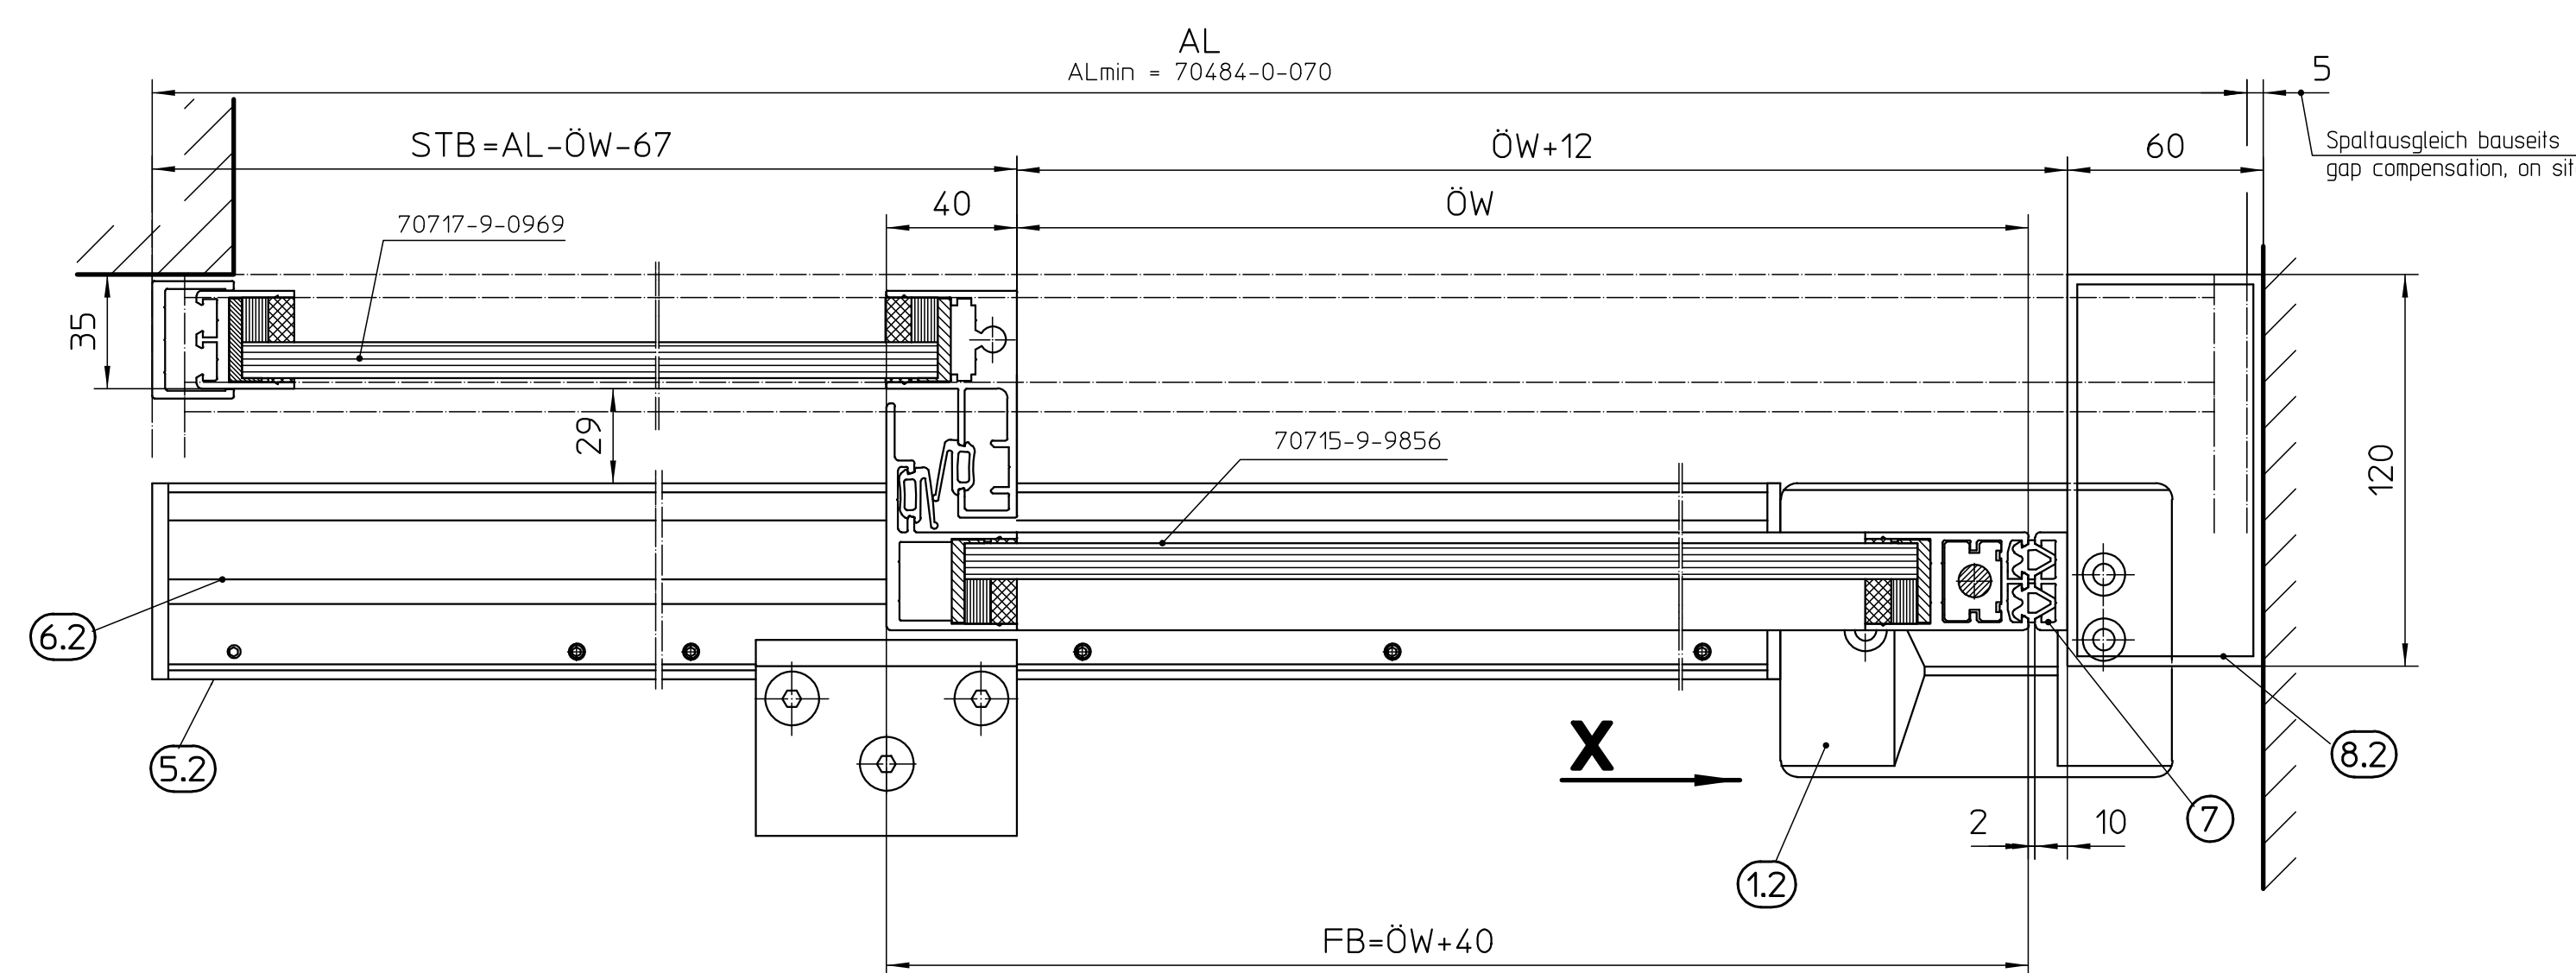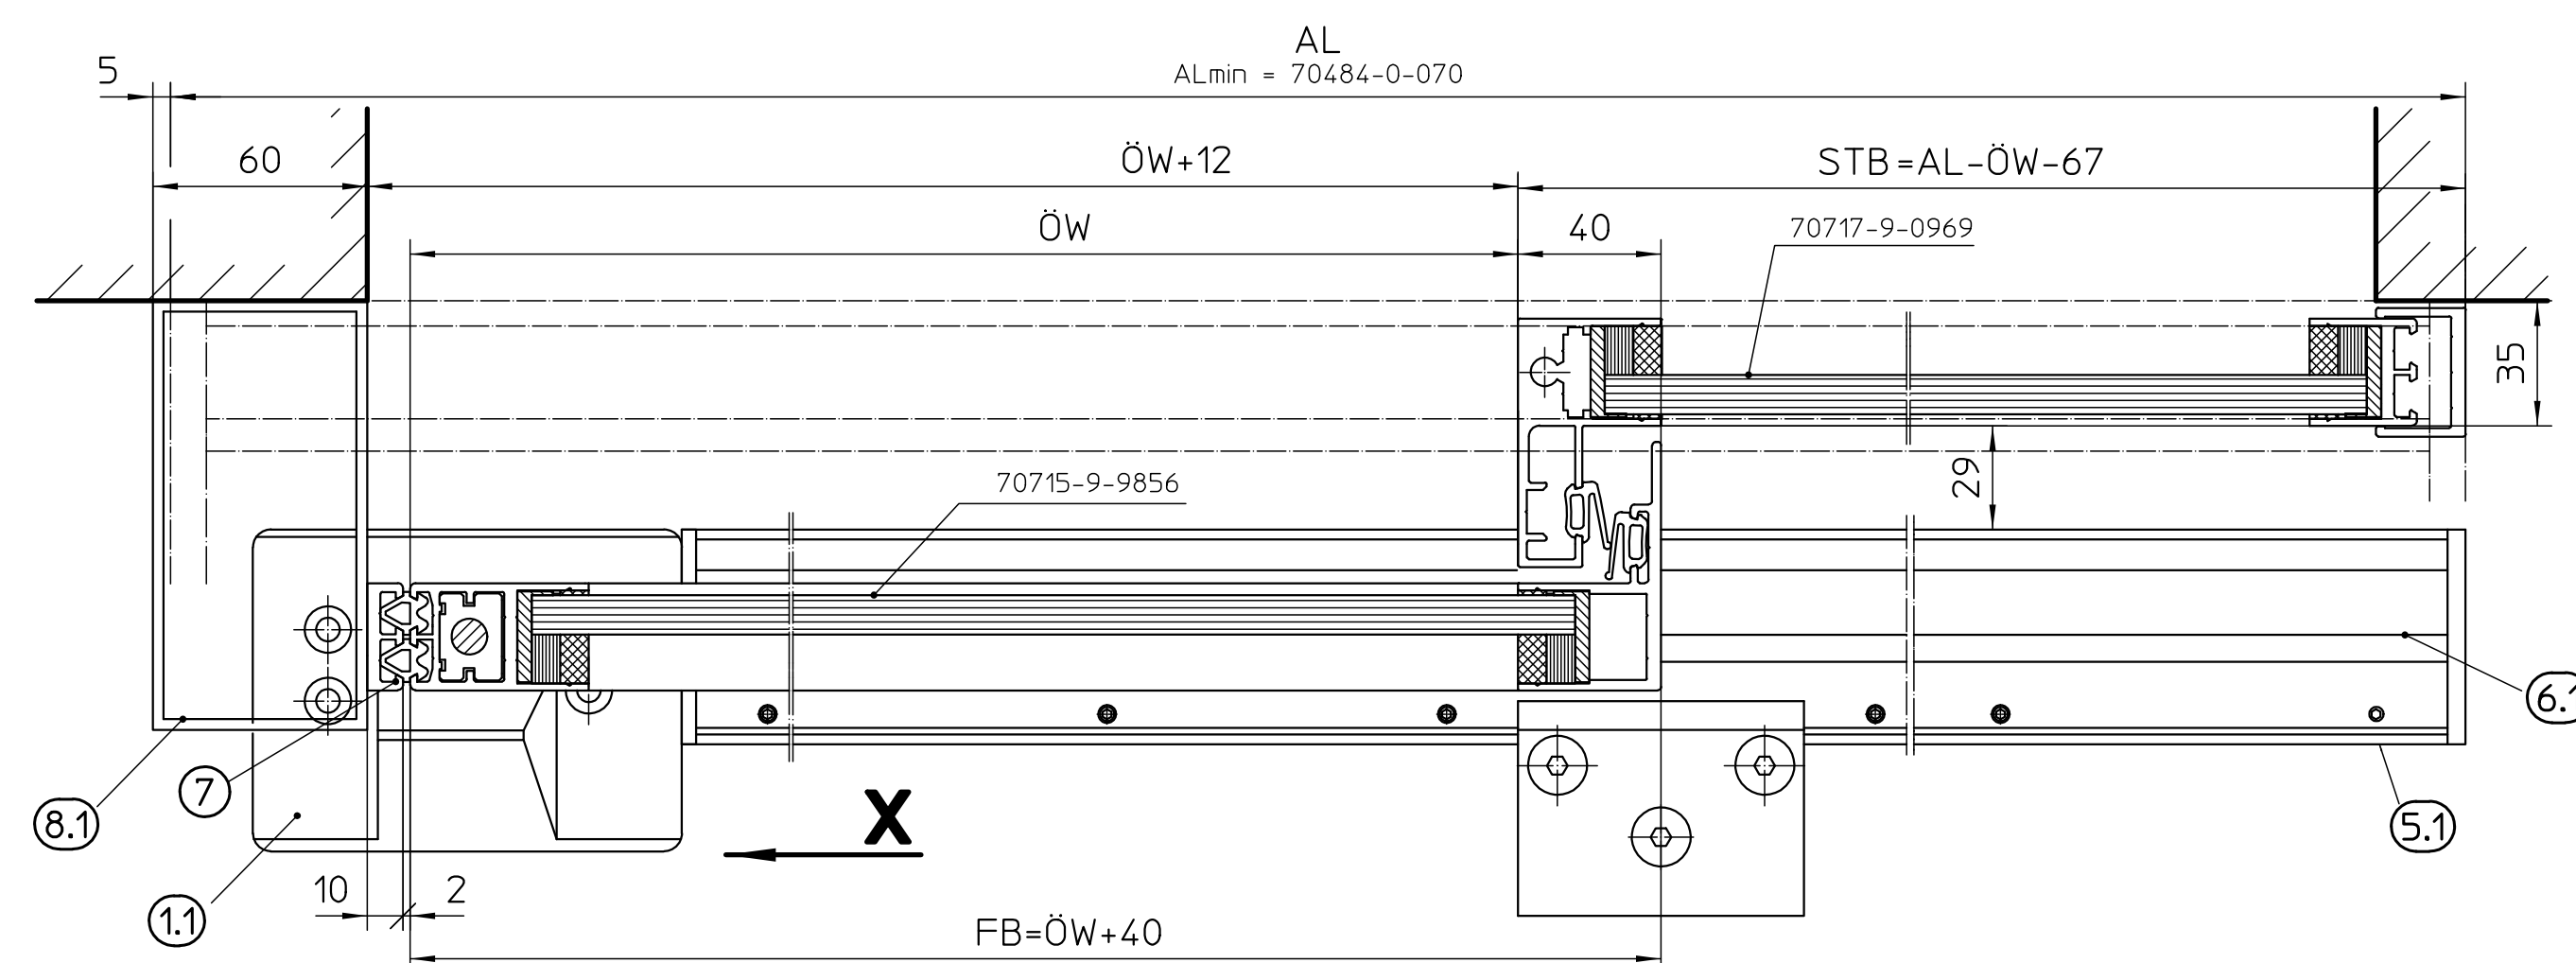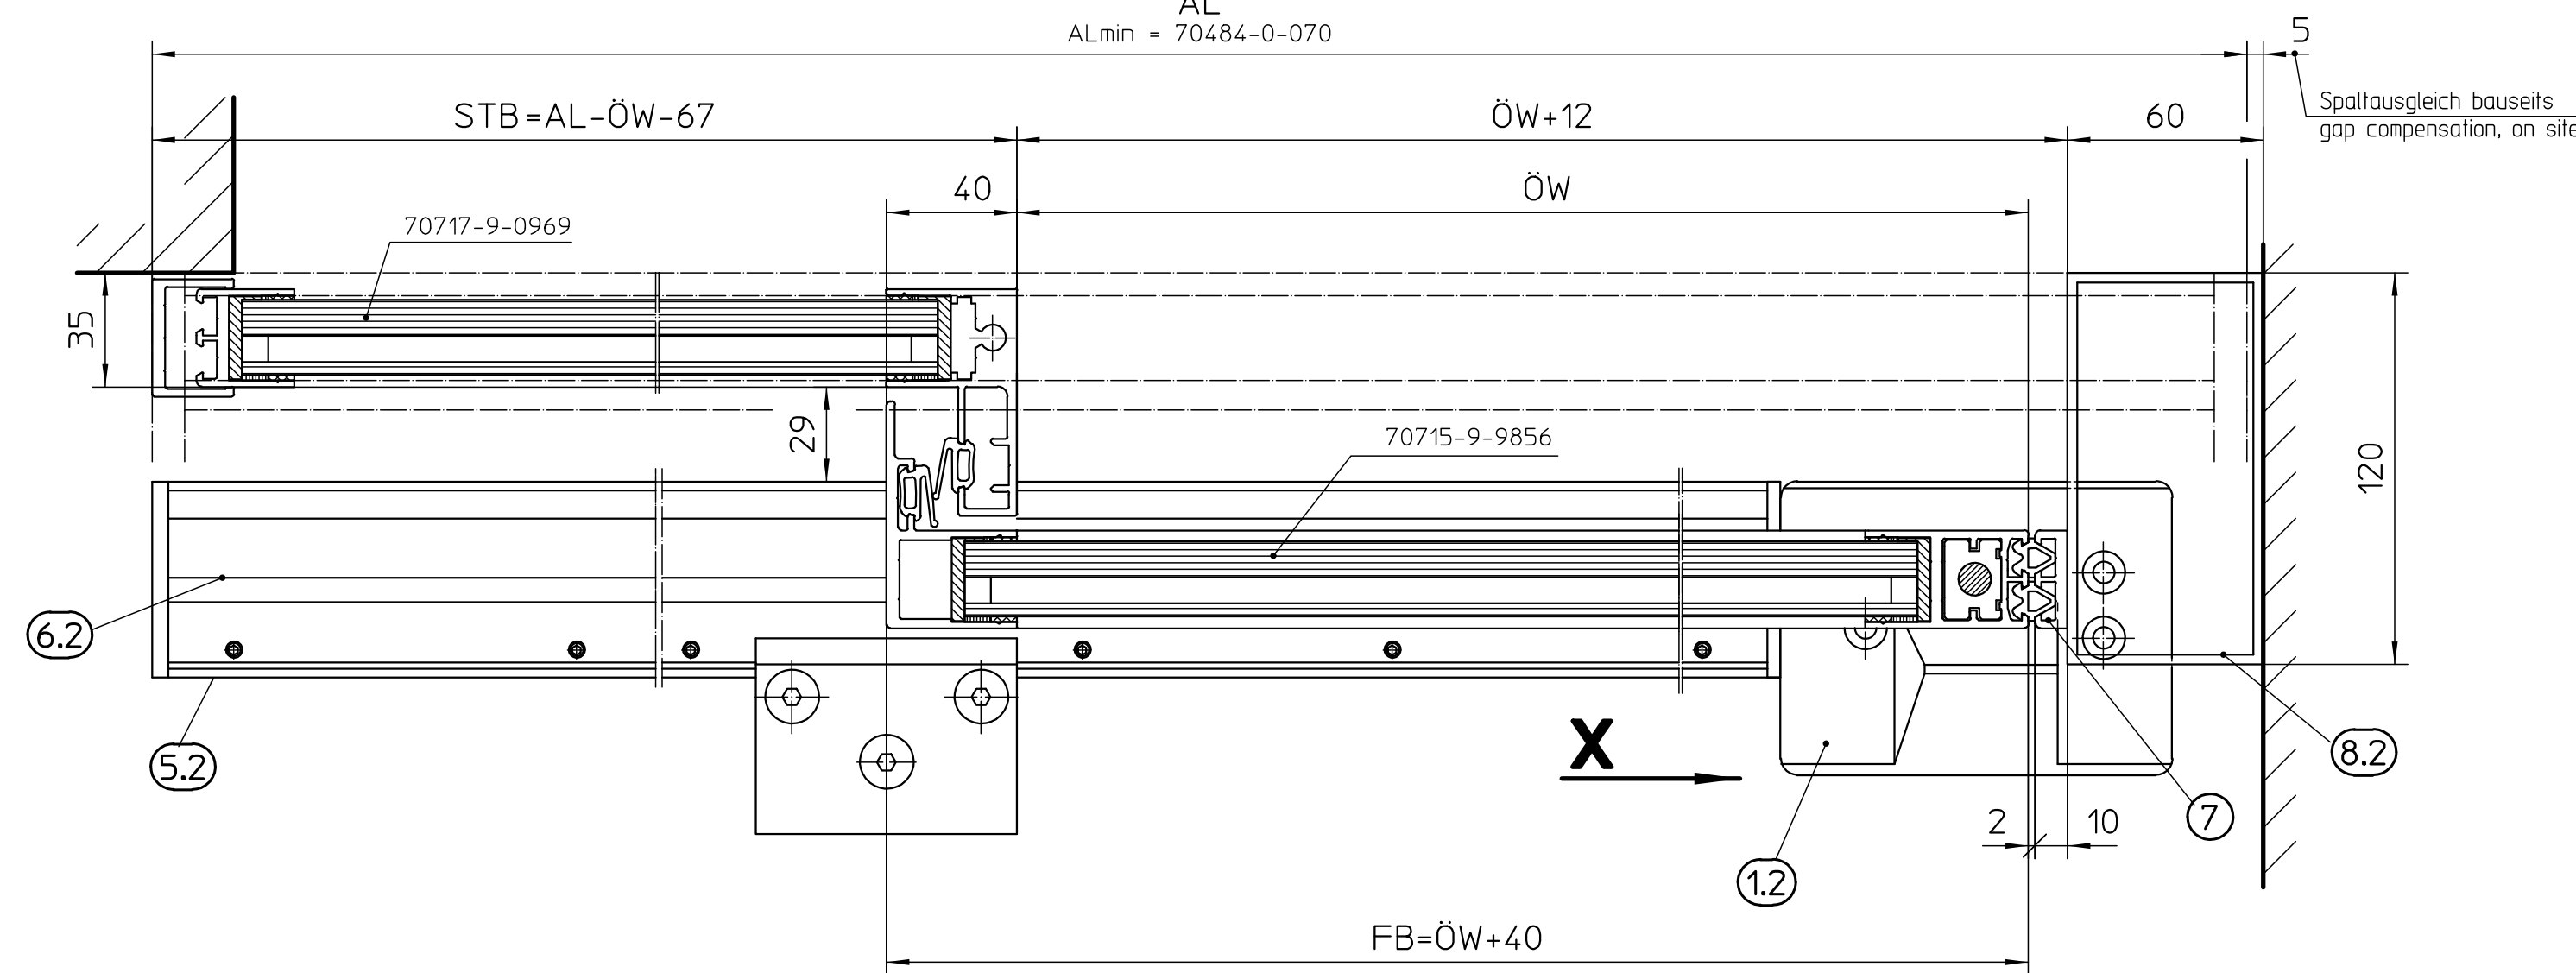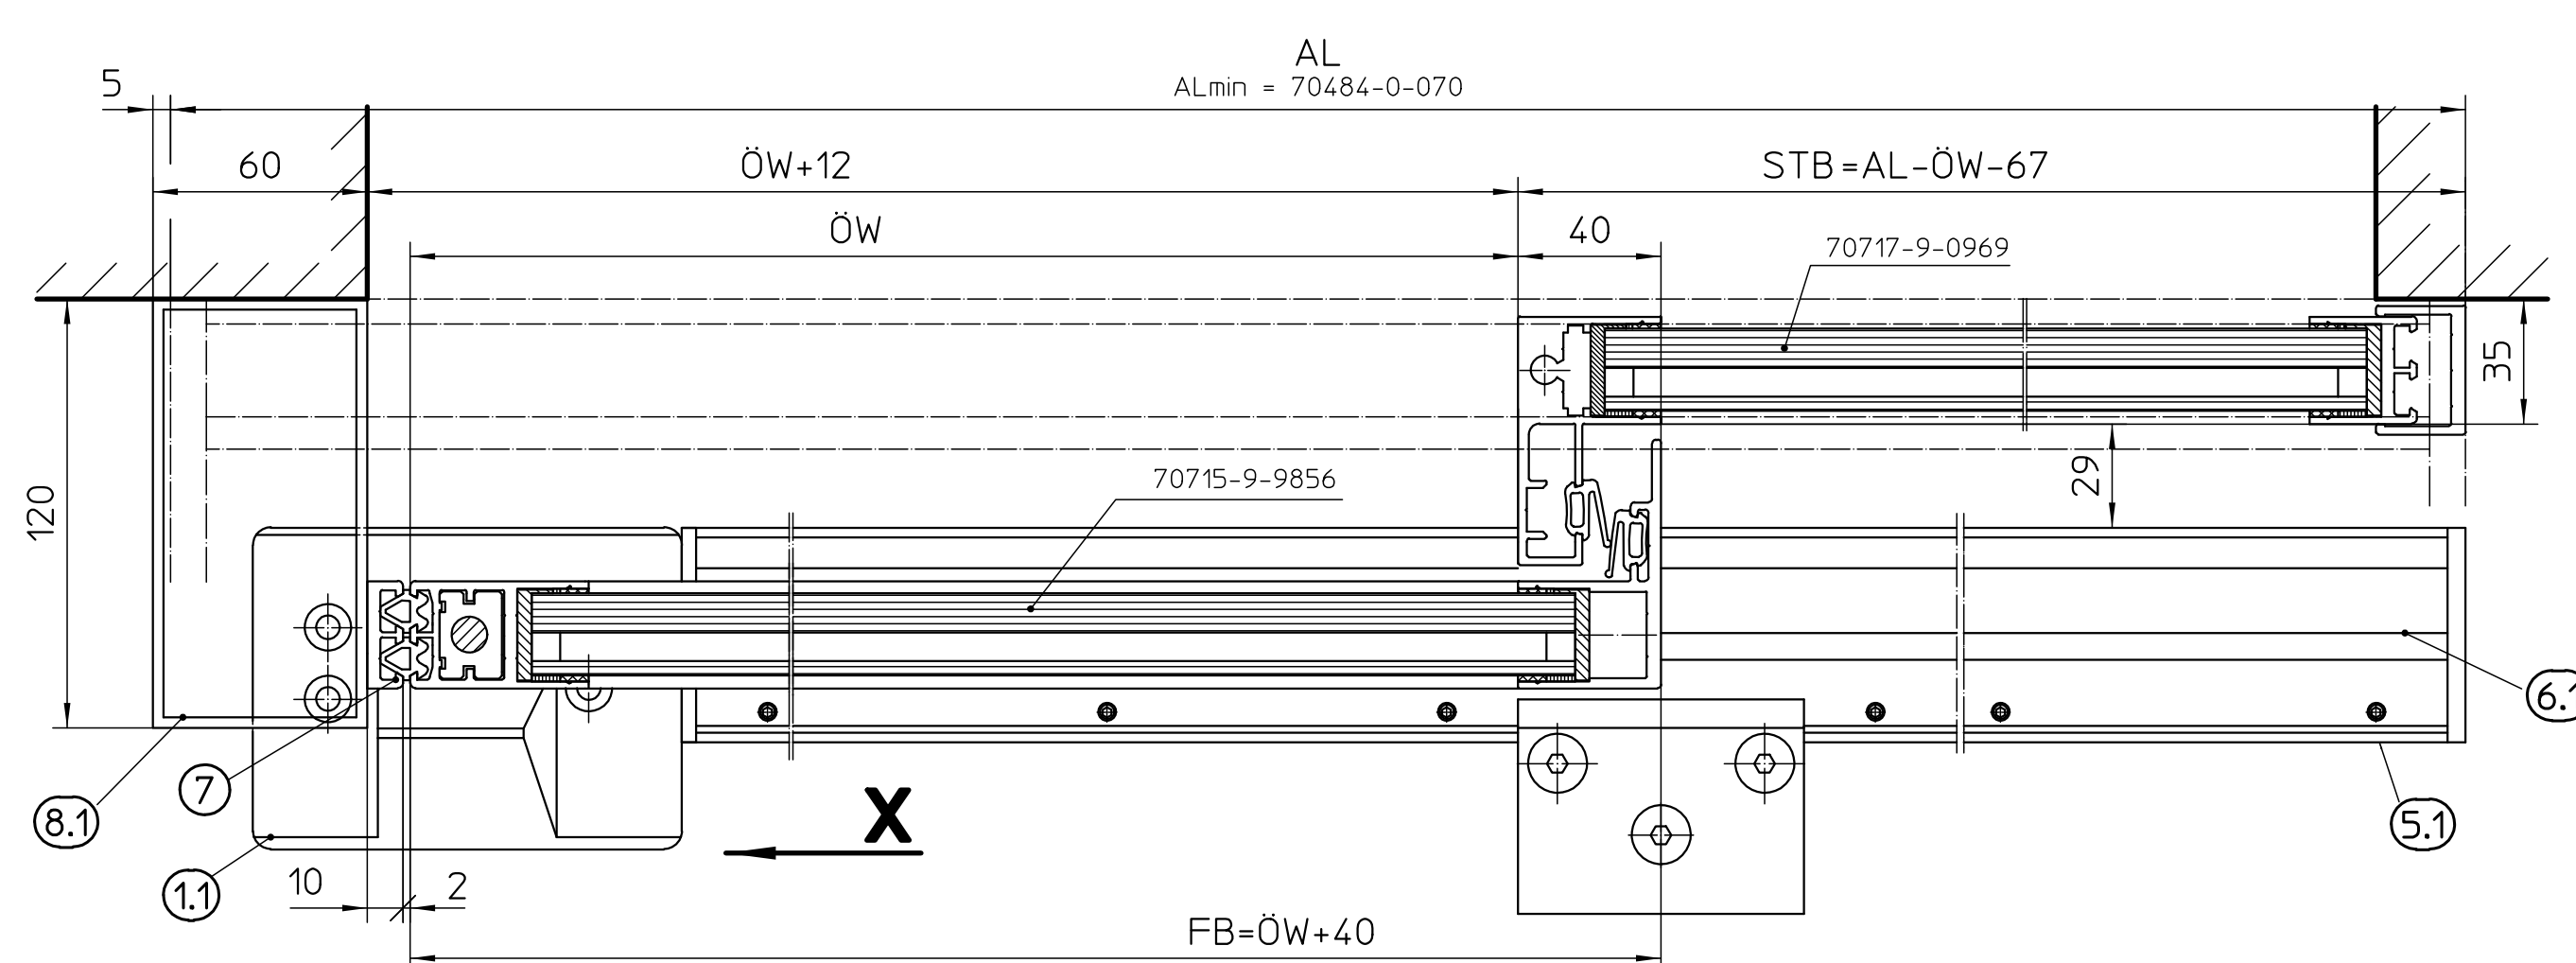

9	1996/93		1	Auererschütz oben HSK (1-flügelig) schr.-auf-protection top, man closing edge (1-flägel)	
8	EV1: 08/24/25 roh: 08/24/26	L=6m	1	Profilentlopfungsprofil 120x60/3 rechts sch.N. Post. profile 120x60/3 Right closing	70/75-2-067
8	EV1: 08/24/25 roh: 08/24/26	L=6m	1	Profilentlopfungsprofil 120x60/3 links sch.N. Post. profile 120x60/3 L/H closing	70/75-2-068
7	1/20/03 roh: 1/20/067	L=5,3h	1	Wandentaster 1-flügelig wall track profile 1-flägel	70/75-2-0265
6,2	210065	L=6,5m	1	Durchgehende Bodeneinführung, innen rechts Continuous floor guide, inner profile RH	70/75-2-2039
6,2	210066	L=6,5m	1	Durchgehende Bodeneinführung, innen links Continuous floor guide, inner profile LH	70/75-2-2040
5,2	210063	L=6,5m	1	Durchgehende Bodeneinführung, außen Continuous floor guide, outer profile	70/75-2-2037
5,1	210064	L=6,5m	1	Durchgehende Bodeneinführung, außen Continuous floor guide, outer profile	70/75-2-2038
4	1955/9		1	X Unterbau Stützanker Substructure supporting angle	
3	EV1: 1956/26 RAL: 1955/9		1	Stützanker Supporting angle	
2	4/3556		1	X Unterbau Bodenblech Substructure floor sheet	
12	4/3337		1	Bodenblech 1-flügelig rechts schliessend Floor sheet 1-flägel Right closing	
11	4/3338		1	Bodenblech 1-flügelig links schliessend Floor sheet 1-flägel L/H closing	
Pos.	Bestell Da Ausführung	Anzahl mollon		Benennung	Fertigungszeichnung

LF	Longe durchgehende Bodenführung	length of continuous floor guide
AL	Antriebslänge	drive length
B	Lichte Bauweite	clear construction width
FH	Flügelhöhe	leaf height
FB	Flügelbreite	leaf width
H	Gesamthöhe Schiebesystem	effective height sliding door system
DH	Durchgangshöhe	clear passage height
ÖW	Öffnungsweite	opening width

Legende und Abkürzungen
Caption and abbreviations

[illegible]

Dargestellte Produktausführung	shown product combinations
--------------------------------	----------------------------

[illegible]

Papierausdrucke dieser Zeichnung unterliegen nicht dem Änderungsdienst
Printed drawings are not revision controlled