



Befestigungsmittel. bauseits: Schrauben: d=8 max. dk=16, k=10mm. Dübel: geeigneten Dübel wählen. fixing material. by client: screws: d=8 max. dk=16. k=10 mm anchor: suitable anchor.
--

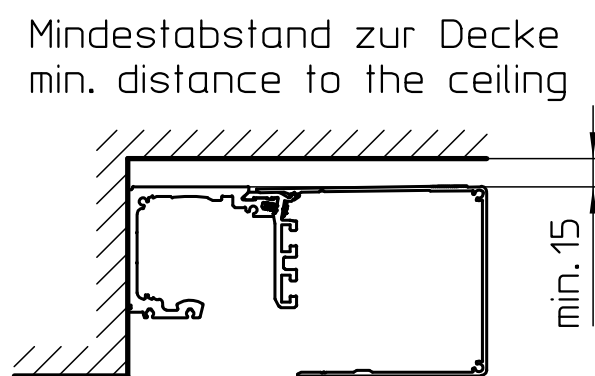

Technical drawing of a sliding door system with dimensions and labels:

- Overall width: $\text{Öw} + 2$
- Dimensions: 37.5, 58, 40, 25, 40, 25, 13.5, 13, 5, 2.
- Labels: $\text{Öw} + 2$, 70715-9-9887, $\text{FB} = \text{Öw}/2 + 40$, $\text{Fahrweg} = \text{Öw}/2$ sliding path = $\text{Öw}/2$, $\text{FB} = \text{Öw}/2 + 40$, $\text{Fahrweg} = \text{Öw}$ sliding path = $\text{Öw}/2$, AL_{eff} , Y , X , U , V .
- Note: Montage verstellbaren Bodenführung fixation of adjustable floor guide.


Befestigungsmittel. bauseits:
Schrauben: d=8 max. dk=16, k=10mm.
Dübel: geeigneten Dübel wählen.
fixing material. by client:
screws: d=8 max. dk=16. k=10 mm
anchor: suitable anchor.

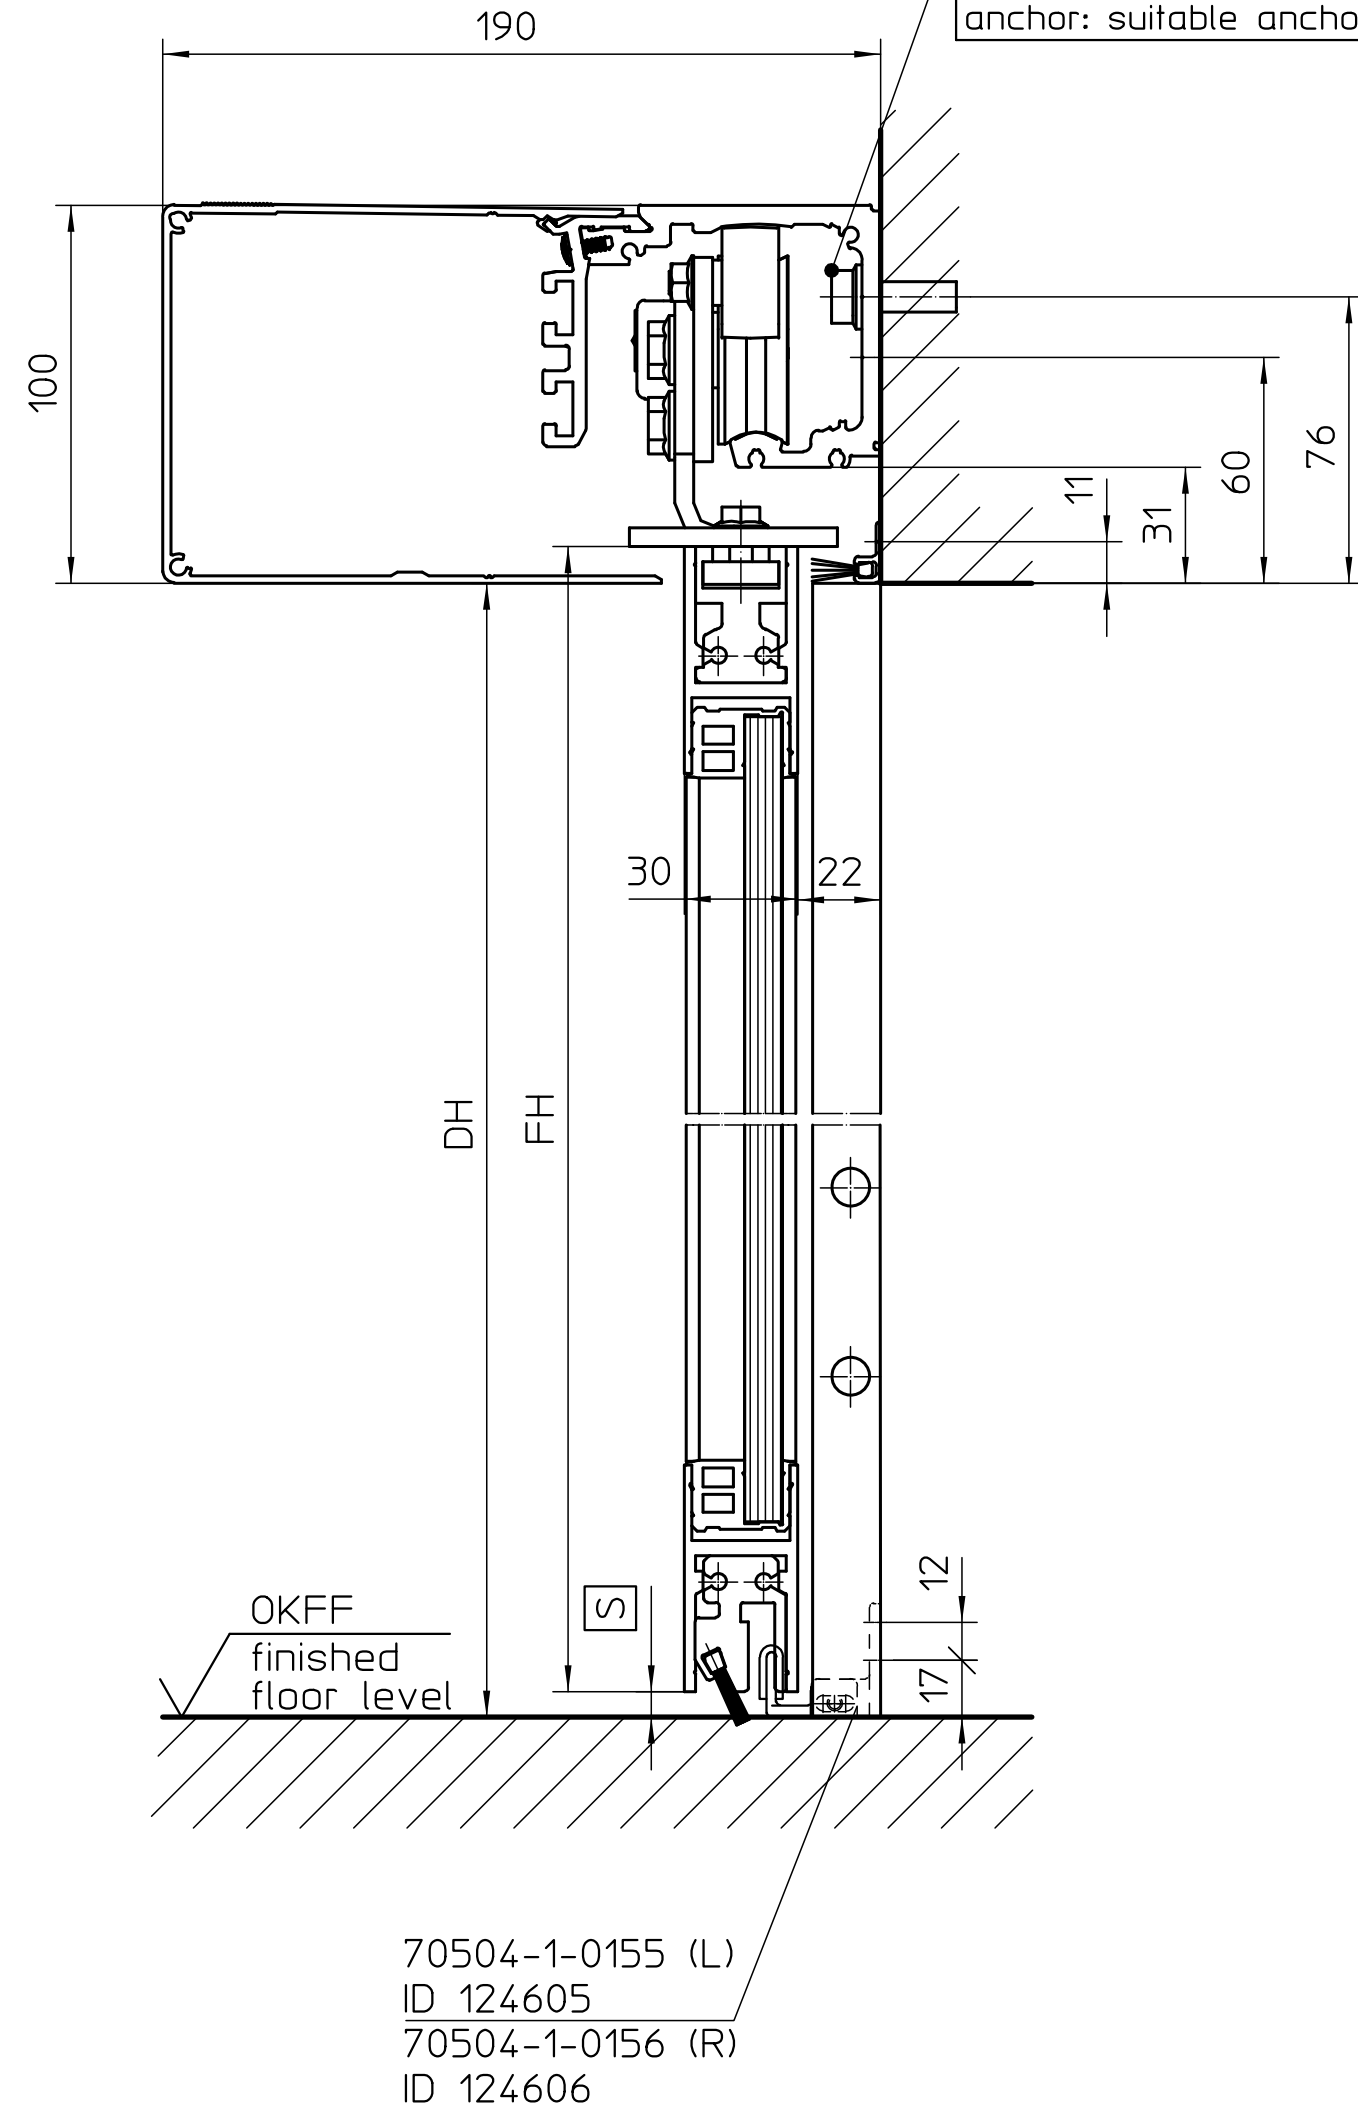


siehe 70715-9-9818 / ID 216582
see 70715-9-9818 / ID 216582

Der Baukörperanschluss ist nach der aktuellen Version des "Leitfaden zur Planung und Ausführung der Montage von Fenstern und Haustüren für Neubau und Renovierung" auszuführen.

bereinigungsminet. außens:
 Schrauben: d=8 max. dk=16, k=10mm.
 Dübel: geeigneten Dübel wählen.
 fixing material. by client:
 screws: d=8 max. dk=16. k=10 mm
 anchor: suitable anchor.

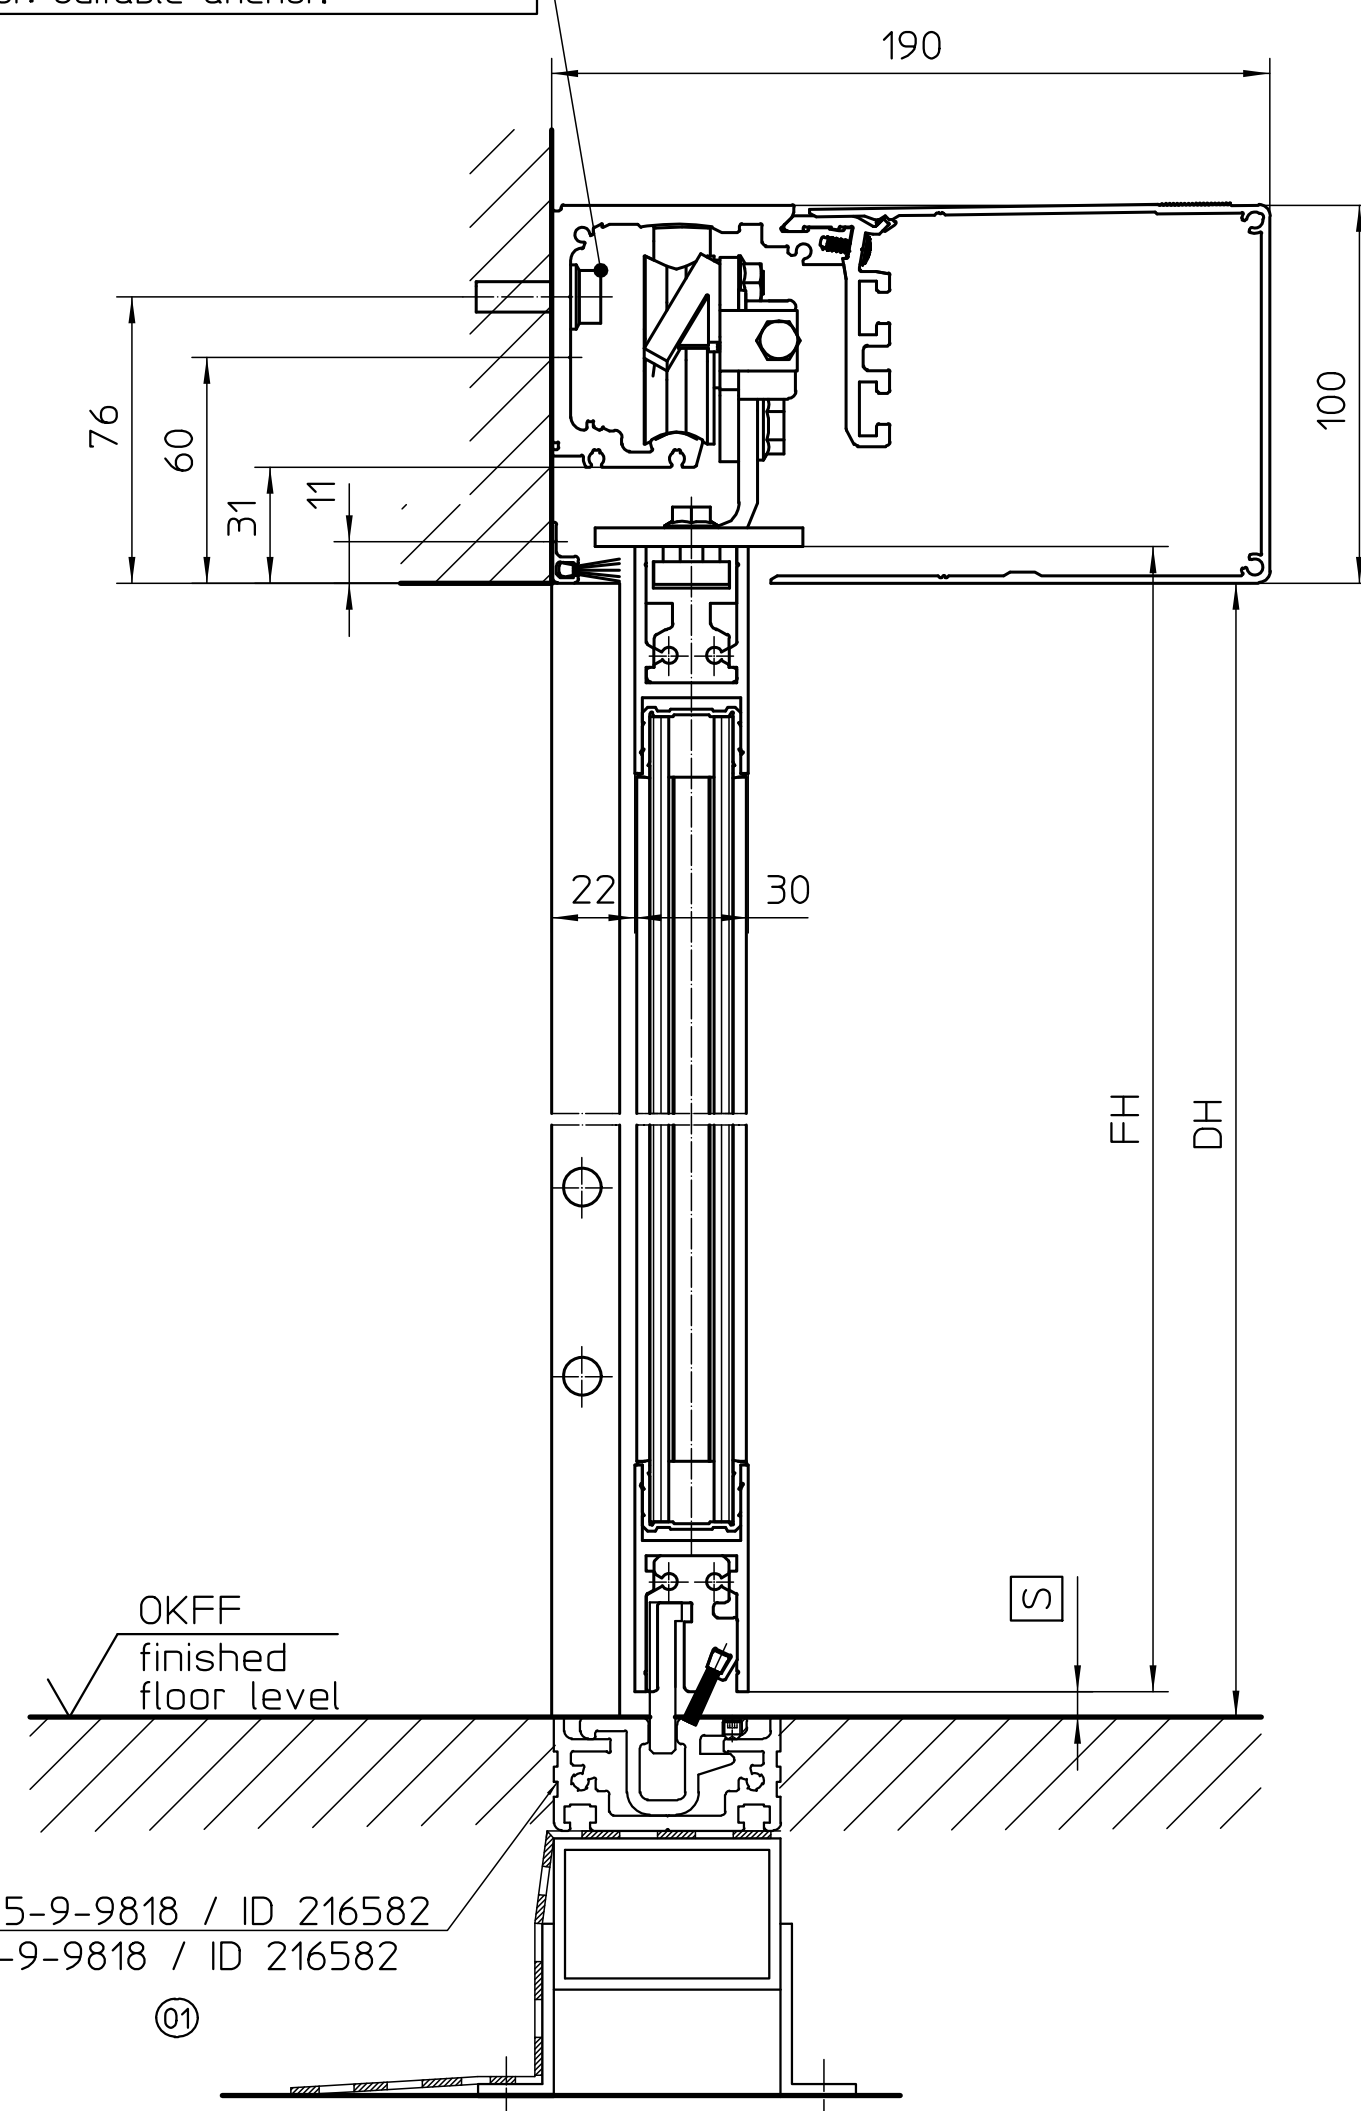

8	039965	L=6500 mm	Führungsröhr guide profile	88322-2-0219 88322-2-0220	Linskeif Rechts/links
7	89239	L=6500 mm EV1	Führungsschienerprofil, innen guide rail profile, inside	7075-2-0374	
6	087098	L=6500 mm EV1	Führungsschienerprofil, außen guide rail profile, outside	7075-2-0371	
5	04550	L=3000 mm	Kabeldeckprofil cable cover profile	70709-2-0390	
4	10513	L=50 mm	Ödchung seal	7075-2-0554	
3	102083 19320 RGH	L=500 mm EV1	Linschrankprofil light barrier profile	7075-2-0550,0552,0562 7075-2-0564,0567	
2	070947	L=3000 mm	Dichtbühne brushing foam	70709-2-0248	
1	106558	L=6000mm	Bürstenaufhängesprofil adaptation profile brush	70709-2-0451	
Pos.	Bestell Nr. purchase order	Ausführung drawing	Benennung part name	Fertigungszeichnung production drawing	

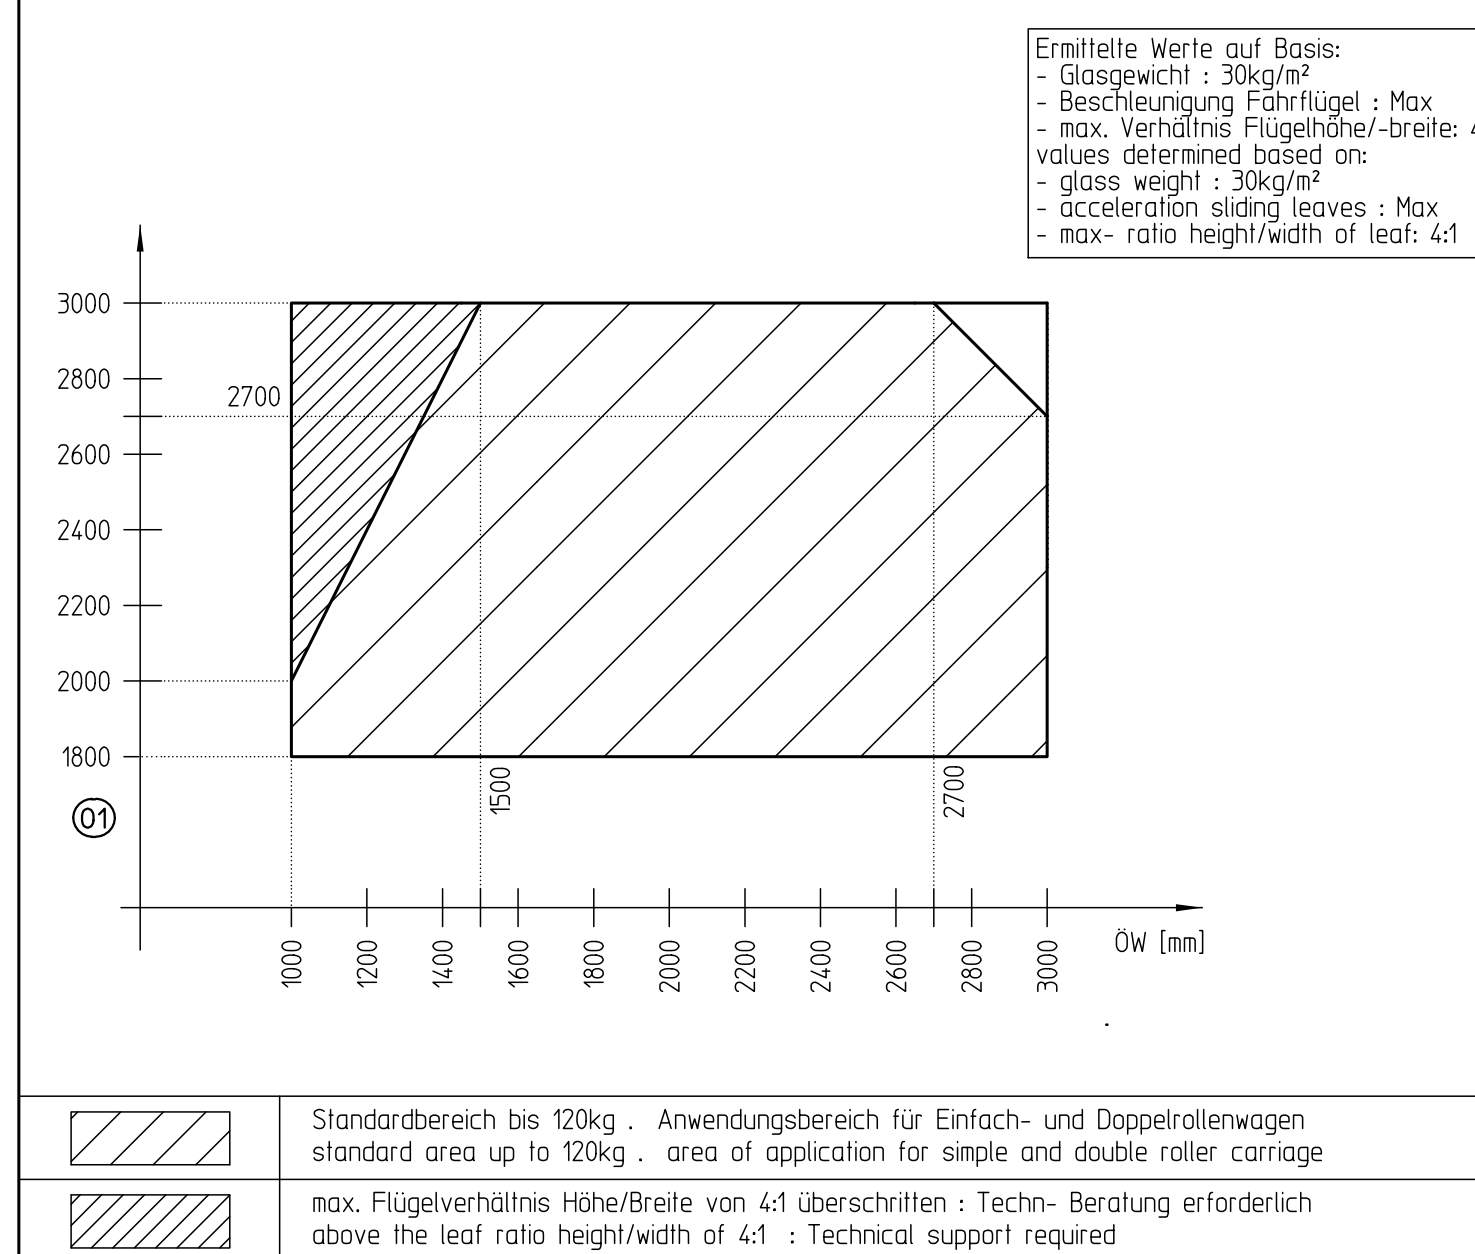

The diagram illustrates a cross-section of a two-lane highway. It shows two travel lanes, each with a width labeled AL_{min} . On either side of the travel lanes are shoulders, with widths labeled V_{ls} on the left and V_{rs} on the right. The total width of the highway section is labeled AL_{eff} . Below the travel lanes, there are two rectangular structures representing drainage ditches or culverts, each with a dashed diagonal line indicating a slope. At the bottom of the diagram, there are several horizontal lines representing the ground surface or subgrade.

	Glasmaße	glass dimensions	siehe aktuelle Flügelzeichnung / see current leaf drawing 70715-9-9887 / 70715-9-9888	"-----"
L _{BF}	Länge Bodenführung	length of continuous floor guide	$L_{BF} = AL_{eff}$	"-----"
V _{ls}	Antriebsverlängerung links	drive extension on left side		"-----"
V _{rs}	Antriebsverlängerung rechts	drive extension on right side		"-----"
AL _{eff}	effektive Antriebslänge incl. Verlängerungen	effective drive length incl. extensions	$AL_{eff} = AL_{min} + V_{lr} + V_{rs}$	"-----"
AL _{min}	Mindest-Antriebslänge + Varianten	minimum drive length EC T2 + all types of construction	siehe aktuelle Antriebszeichnung / see current drive drawing 70518-0-001	"-----"
FH	Flügelhöhe	leaf height	FH = DH	"-----"
FB	Flügelbreite	leaf width	$FB = \varnothing W/2 + 40$ $FB = \varnothing W/2 + 35$	"-----"
DH	Durchgangshöhe	clear passage height		"-----"
ÖW	Öffnungsweite	opening width		"-----"
Abkürzungen und Formeln abbreviations and formulae				


MONO-Glass und Schutzflügel dürfen nicht gleichzeitig verwendet werden.
MONO-Glass and protective leaves are not to be used together.

Papierausdrucke dieser Zeichnung unterliegen nicht dem Änderungsdienst!
Printed drawings are not revision controlled!

- genutzte Maße einhalten
 - Schutzflügel (nur mit ISO-Gas)
 - Sicherheits Sensor OFFEN
 - nur bei Bedarf möglich bei FR-Türen

- observe dimensions
 - protective leaf only w. ISO-gas
 - safety sensor OPEN
 - conditional use for escape route doors

schutz gegen Quetschen
rushing protection

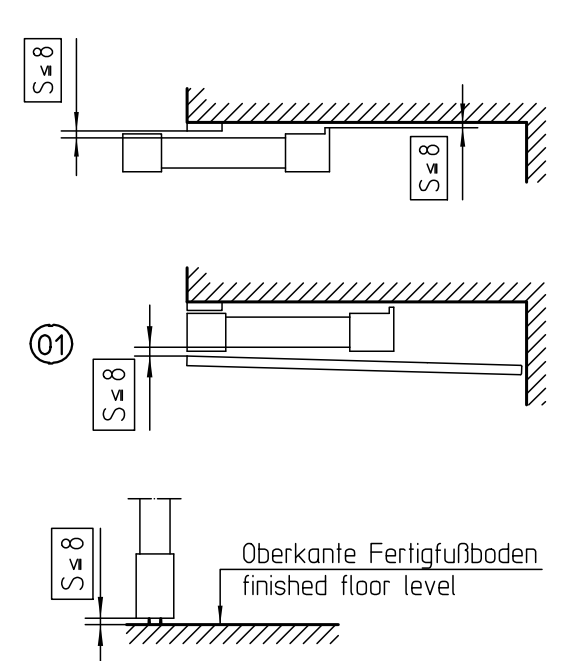


sicherheitsabstände: Schutz gegen Scheren und Einziehen
safety distances: shearing and drawing-in protection

- Gen. der EU-Maschinenrichtlinie 2006/42/EG n

- Montage- und Serviceleistungen sowie die übrigen Produktleistungen EG 12, EG 12-FR sind zu beachten.
- Für die Bundesrepublik Deutschland gilt zusätzlich:
 - o EG 12-FR: Auftrags-Richtlinie für das Einsetzen in Reittungen
 - o gesetzliche Bestimmungen und weiterführende Normen
- Für andere Länder sind die jeweils geltenden Vorschriften anzuhalten.
- Anwendungsrichtlinien:
 - o Bei der Gebäudeabdichtung sind die statischen und dynamischen Kräfte der Scheibeln zu berücksichtigen.
 - o Die Anwendungsvorschriften der Hersteller sind anzuhalten.
 - o Die Leitfaden zur Planung und Ausführung der Montage von Fenstern und Haustüren für Neubau und Renovierung
 - o Die Passgenauigkeit und ggf. durch vorhandene Stößeigenheiten zu verstärken.
 - o Die Ausführung nach Regel und Seitenansicht ist zu berücksichtigen. Grundsätzlich können Quersch- und Scherkräfte entstehen, siehe hierzu auch die Scheibelschadensliste (Gefahrenanzeige)

- In accordance to EU Machine Directive 2006/42/EC a safety analysis must be completed. For more information see www.gazcon.com
- The lifting and service instructions as well as the other product documents EC T2, EC T2-R must be observed.
- For the Federal Republic of Germany, in particular:
 - For EC T2-R: AufStütz Directive for automatic windows, doors and gates
 - further legal regulations and standards
 - Guidelines for inspection
- During construction or operation, observe the static and dynamic forces of the sliding door system.
- Observe the instructions of the system provider and the manufacturer.
- observe TRAFI (guideline for installation of window and external pedestrian doors for new buildings and renovations
- TRAFI is a guideline of the German Association of Quality Assurance (DIN 18250) for windows and doors v.o.
- Reinforce the facade profiles with steel profiles if needed by others.
- Do not use sharp tools, sharp edges or leaves and side panels, otherwise a finger trap or a shearing point could occur, even if the safety analysis is completed.

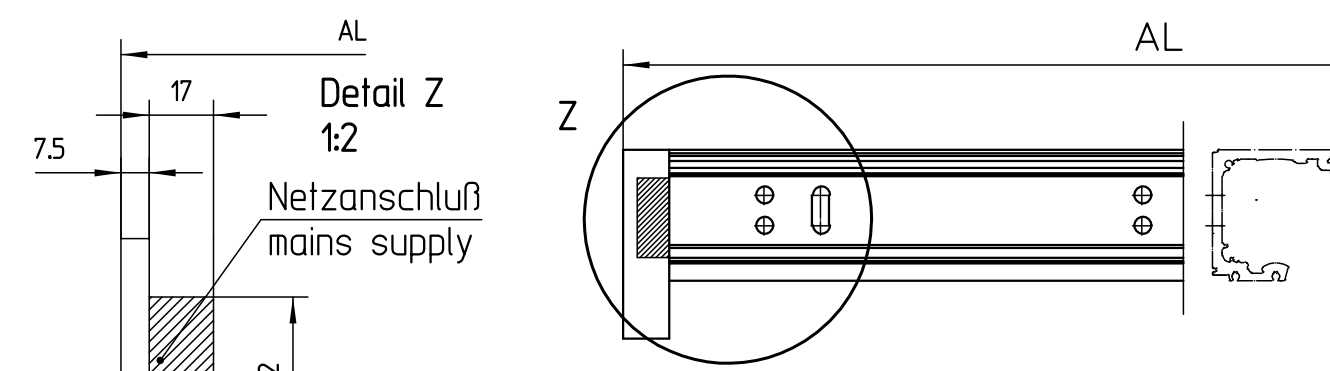

Kabeleingang Netzanschluss
cable entry for mains supply

ions	siehe aktuelle Flugsch Zeichnung / see current leaf drawing 70715-9-9887 / 70715-9-9888	"-----"
continuous floor guide	$L_{BF} = AL_{eff.}$	"-----"
ion on left side		"-----"
ion on right side		"-----"
ive length ensions	$AL_{eff.} = AL_{fin} + Vlr + Vrs$	"-----"
length EC T2 of construction	siehe aktuelle Antriebszeichnung / see current drive drawing 70518-0-001	"-----"
	FH = OH	"-----"
	$FB = \dot{O}W/2 + 40 \mid FB = \dot{O}W/2 + 35$	"-----"
ge height		"-----"
h		"-----"

[illegible]

		 GEZE GmbH		Benennung / designation 5041 TO verriegelt 0 100
--	--	--	--	---

[illegible]