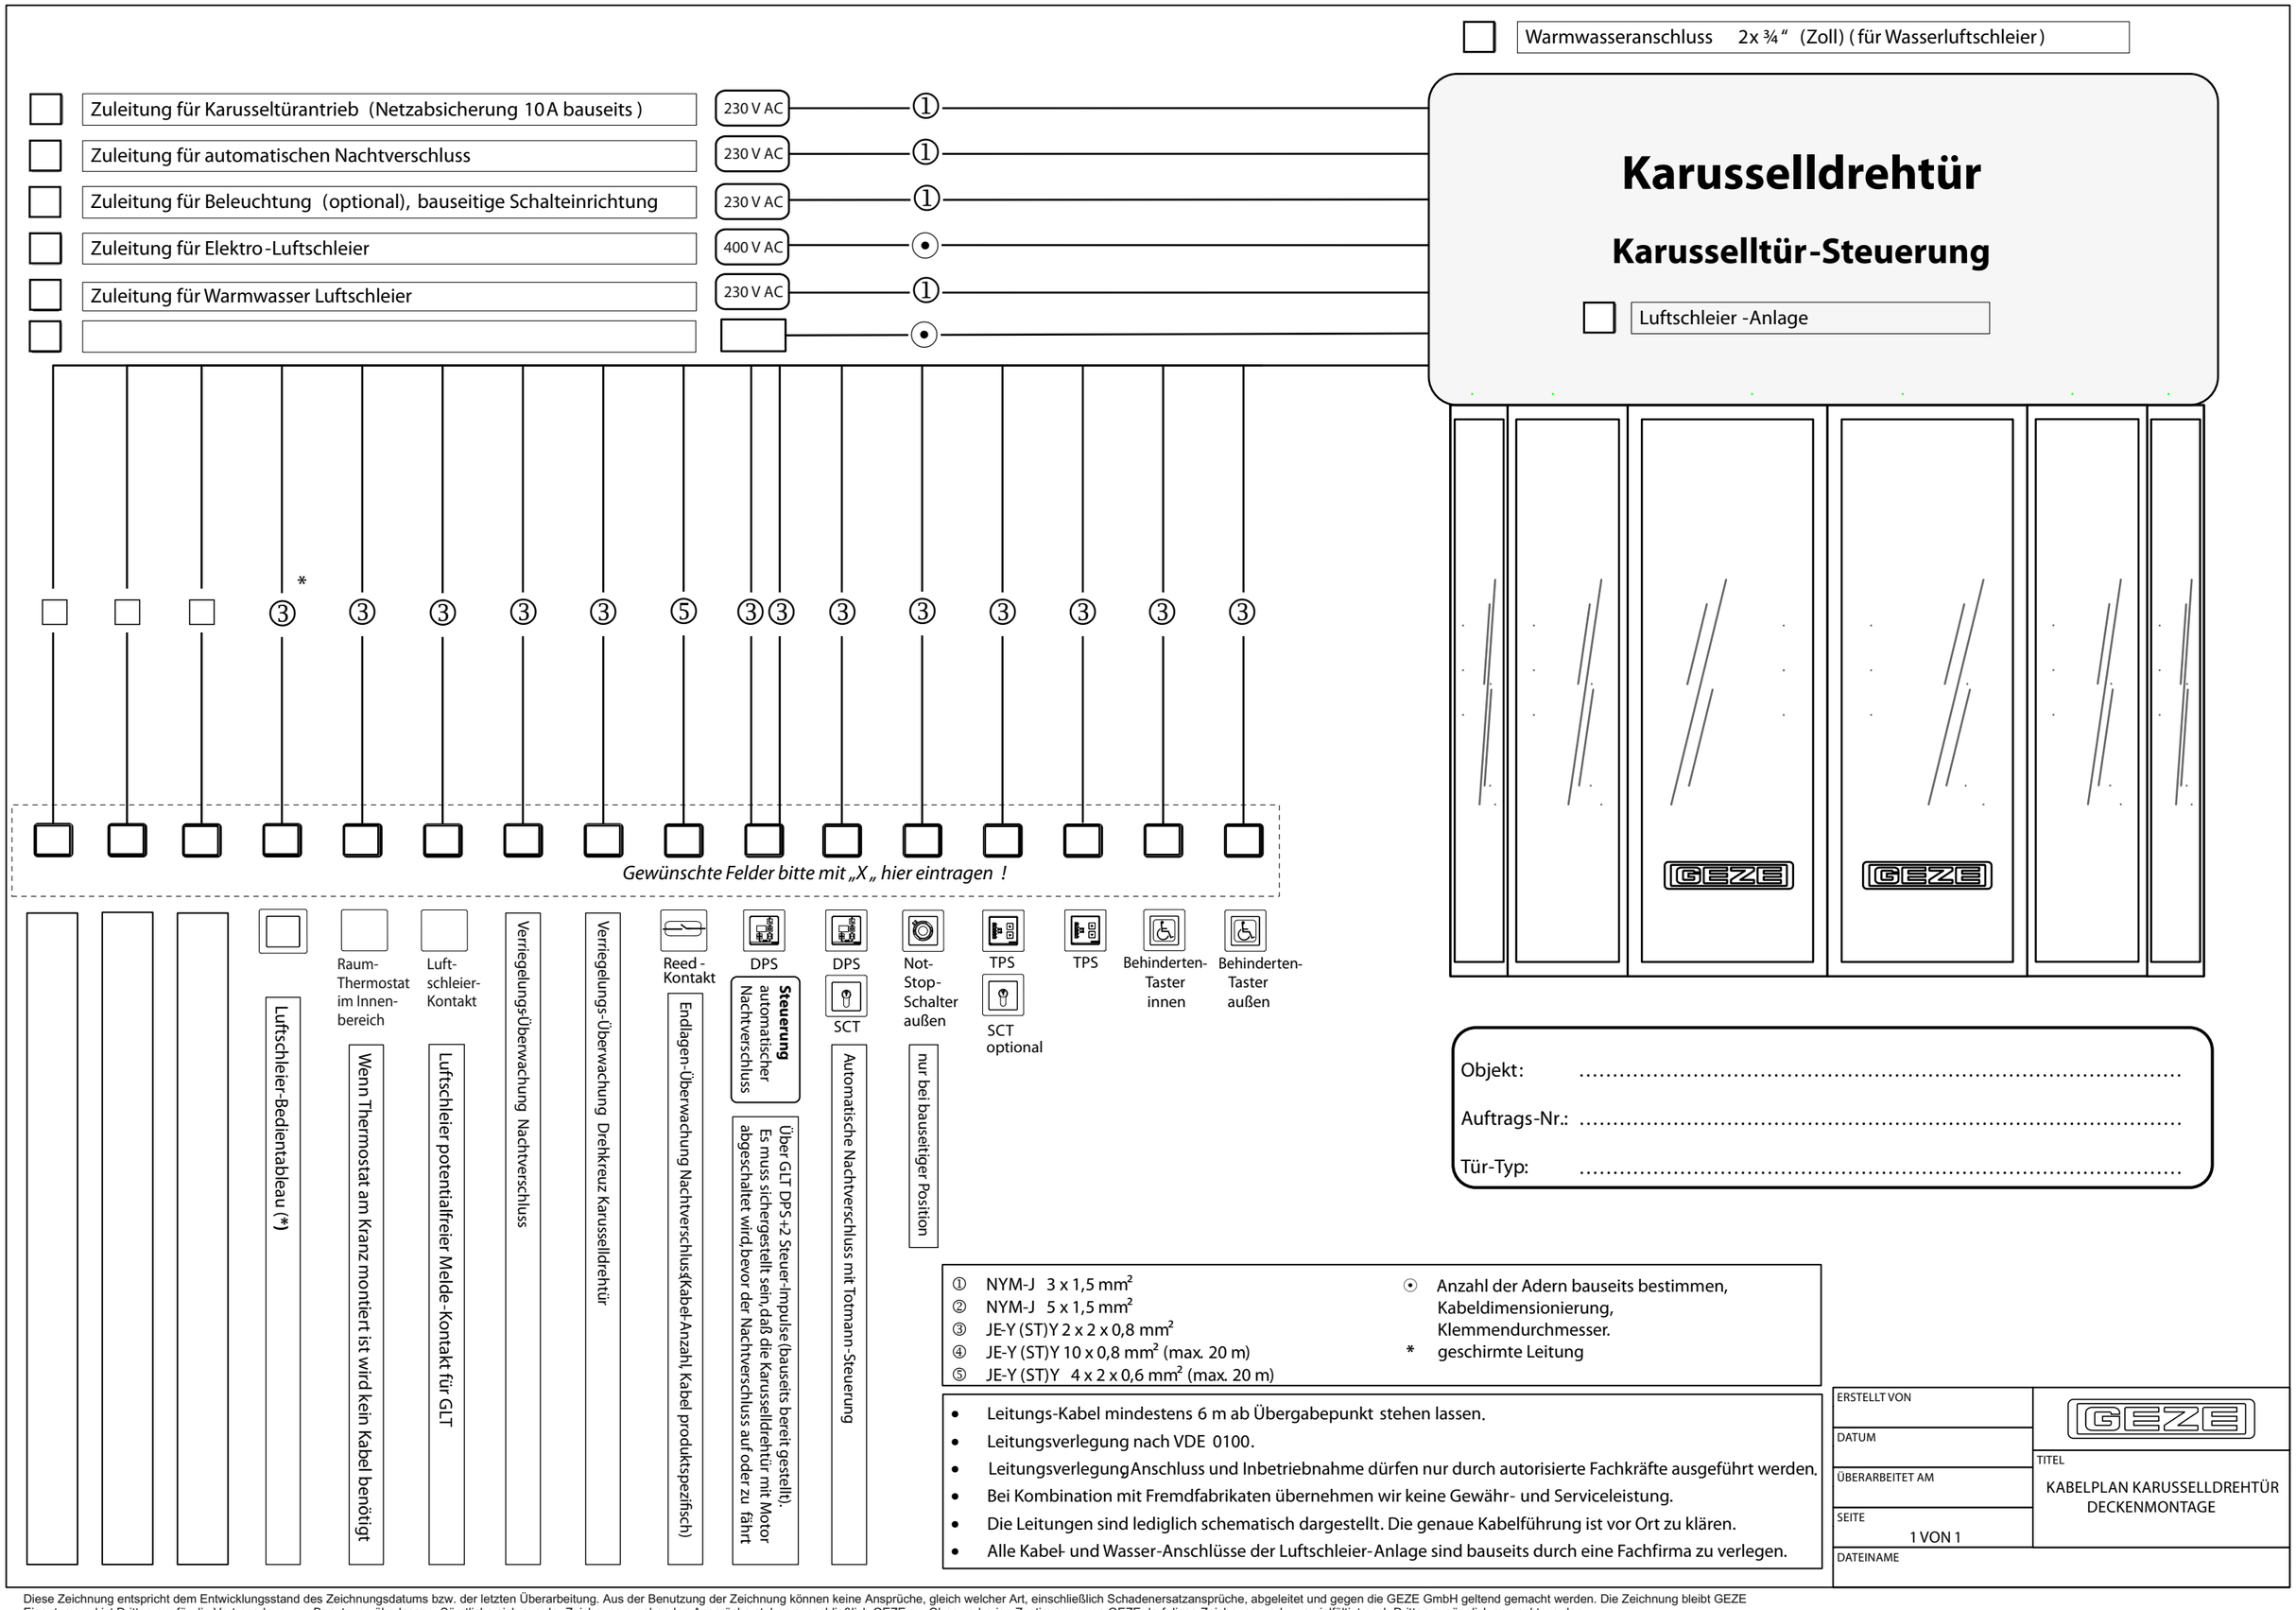

① NYM-J 3 x 1,5 mm²
② NYM-J 5 x 1,5 mm²
③ JE-Y (ST)Y 2 x 2 x 0,8 mm²
④ JE-Y (ST)Y 10 x 0,8 mm² (max. 20 m)
⑤ JE-Y (ST)Y 4 x 2 x 0,6 mm² (max. 20 m)

⊙ Anzahl der Adern bauseits bestimmen, Kabeldimensionierung, Klemmendurchmesser.
* geschirmte Leitung

- Leitungs-Kabel mindestens 6 m ab Übergabepunkt stehen lassen.
- Leitungsverlegung nach VDE 0100.
- Leitungsverlegung, Anschluss und Inbetriebnahme dürfen nur durch autorisierte Fachkräfte ausgeführt werden.
- Bei Kombination mit Fremdfabrikaten übernehmen wir keine Gewähr- und Serviceleistung.
- Die Leitungen sind lediglich schematisch dargestellt. Die genaue Kabelführung ist vor Ort zu klären.
- Alle Kabel- und Wasser-Anschlüsse der Luftschleier-Anlage sind bauseits durch eine Fachfirma zu verlegen.

ERSTELLT VON	GEZE
DATUM	TITEL
ÜBERARBEITET AM	KABELPLAN KARUSSELLDREHTÜR DECKENMONTAGE
SEITE 1 VON 1	
DATEINAME	

Diese Zeichnung entspricht dem Entwicklungsstand des Zeichnungsdatums bzw. der letzten Überarbeitung. Aus der Benutzung der Zeichnung können keine Ansprüche, gleich welcher Art, einschließlich Schadenersatzansprüche, abgeleitet und gegen die GEZE GmbH geltend gemacht werden. Die Zeichnung bleibt GEZE Eigentum und ist Dritten nur für die Vertragsdauer zur Benutzung überlassen. Sämtliche sich aus der Zeichnung ergebenden Ansprüche stehen ausschließlich GEZE zu. Ohne vorherige Zustimmung von GEZE darf diese Zeichnung weder vervielfältigt noch Dritten zugänglich gemacht werden.