
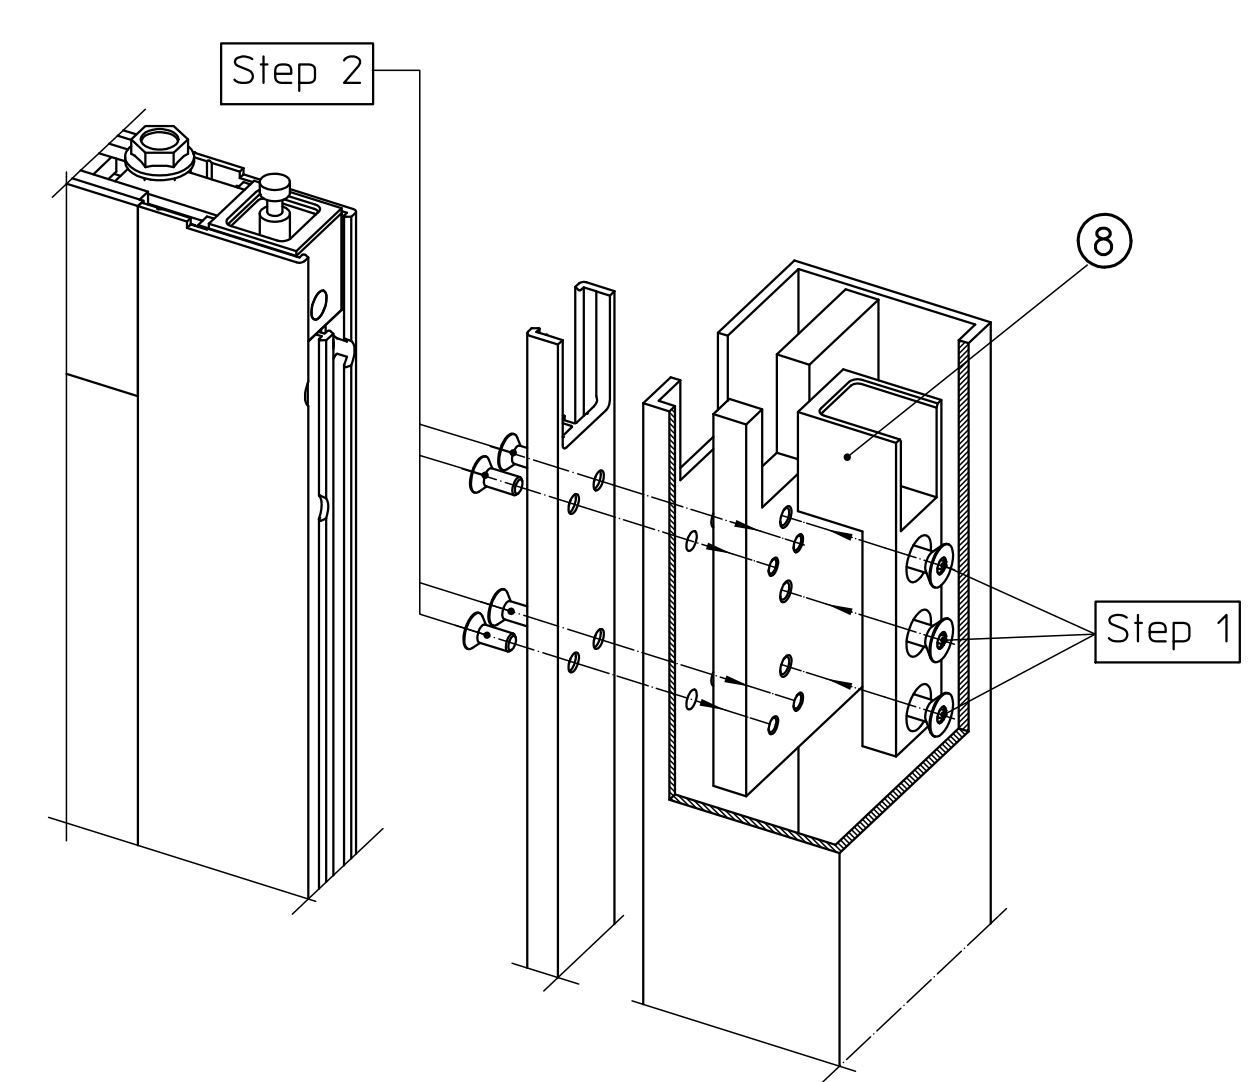
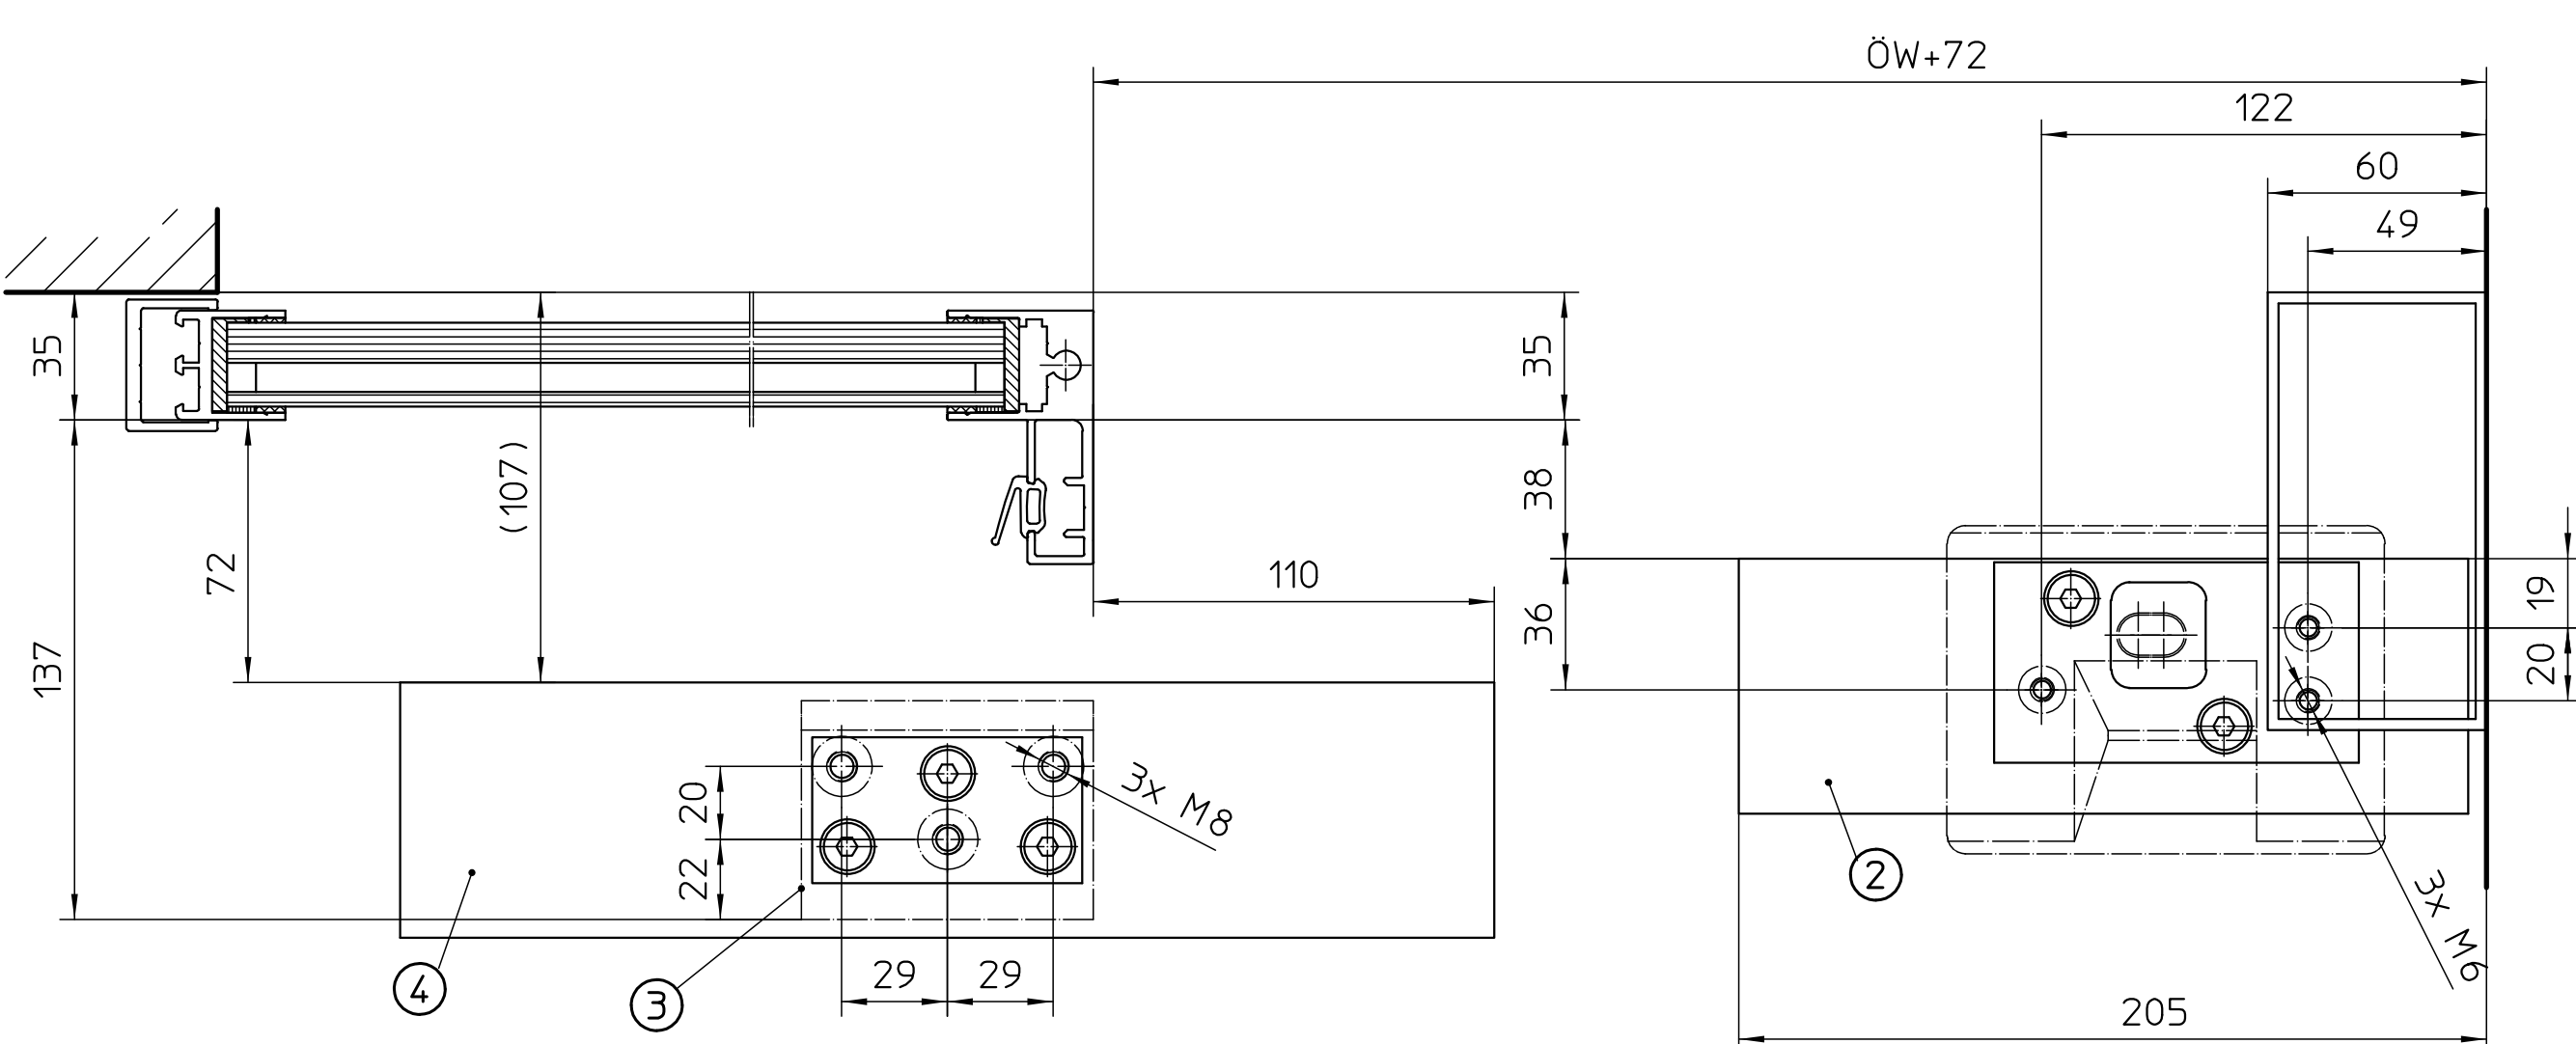
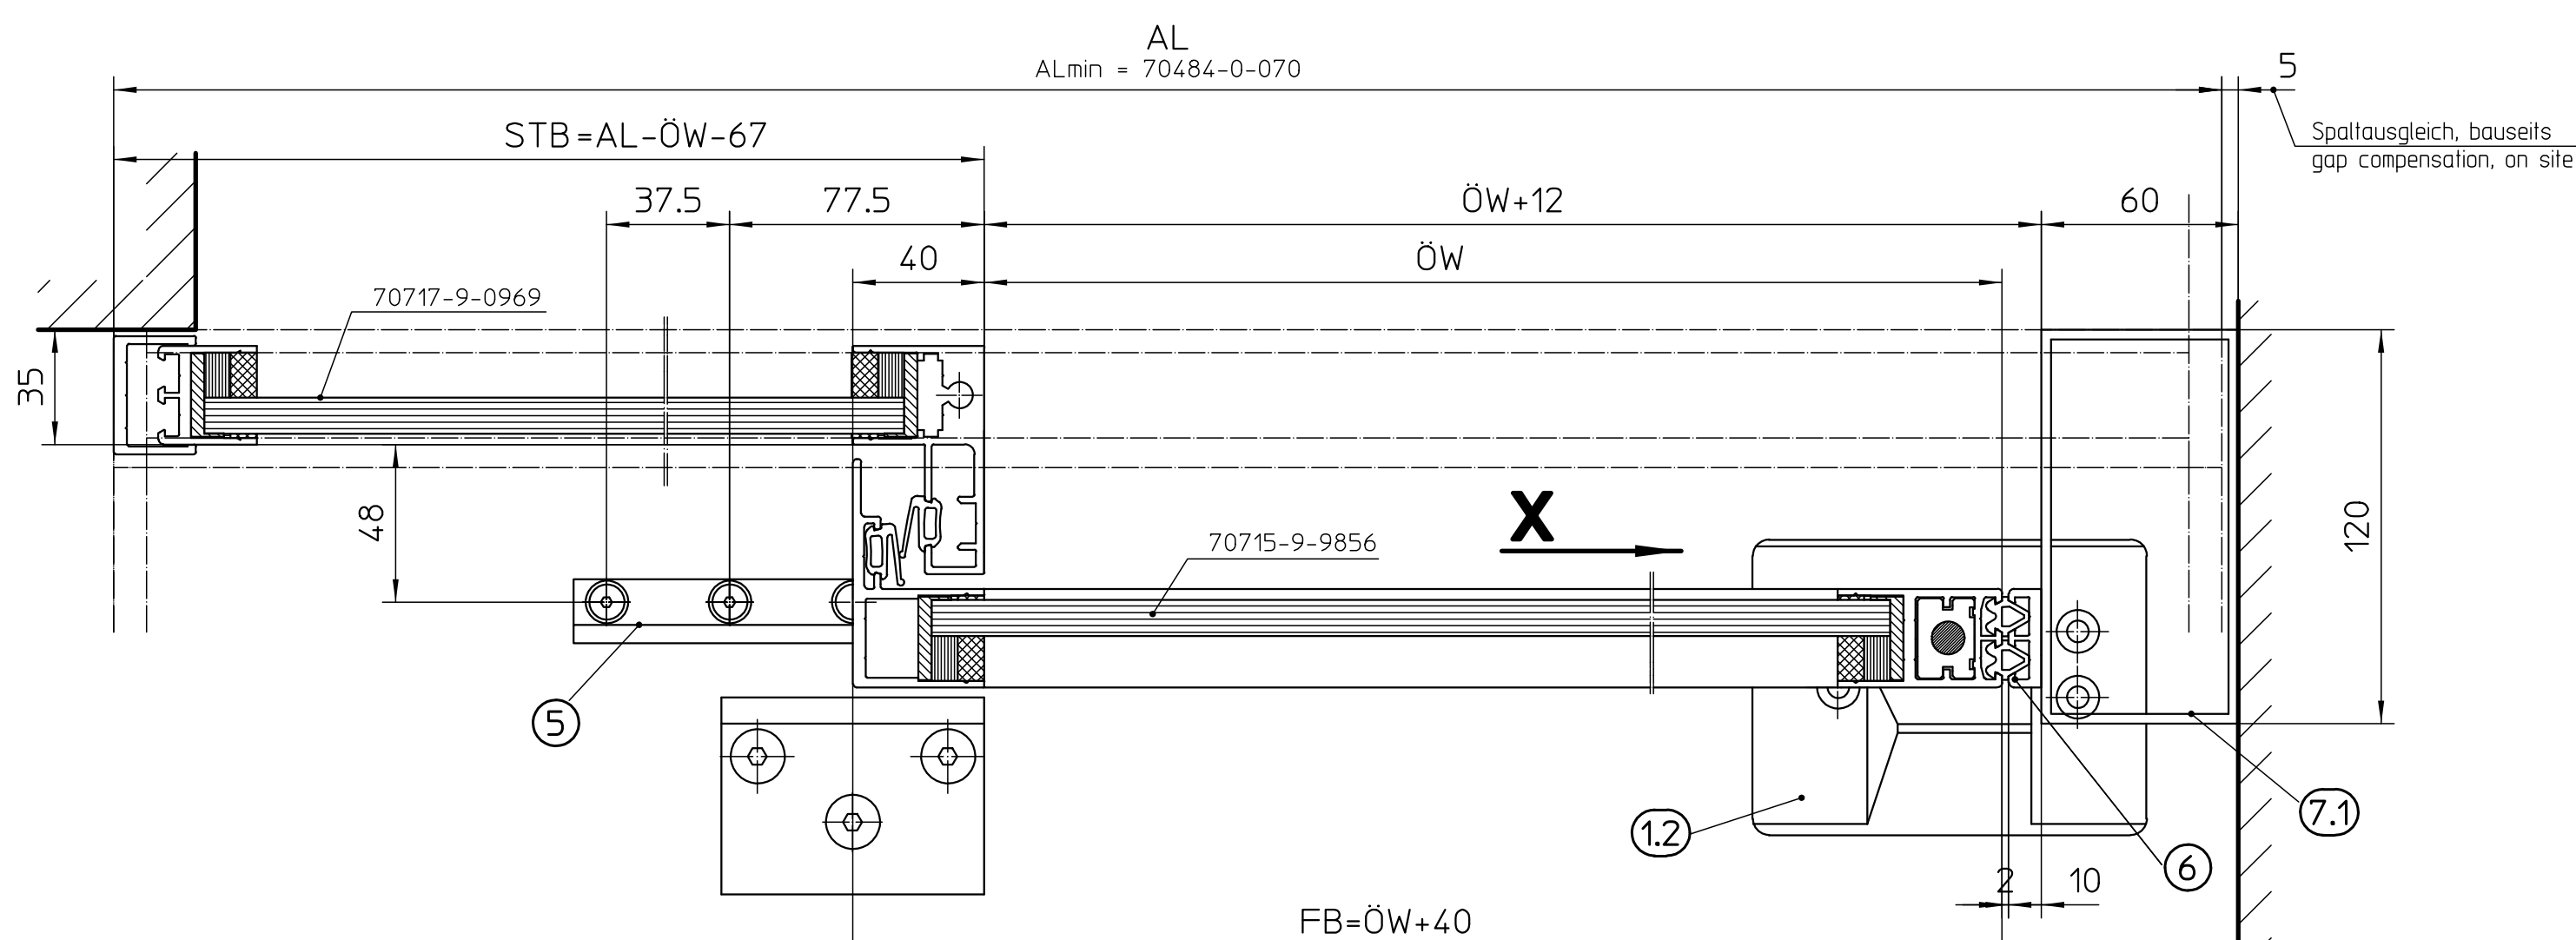
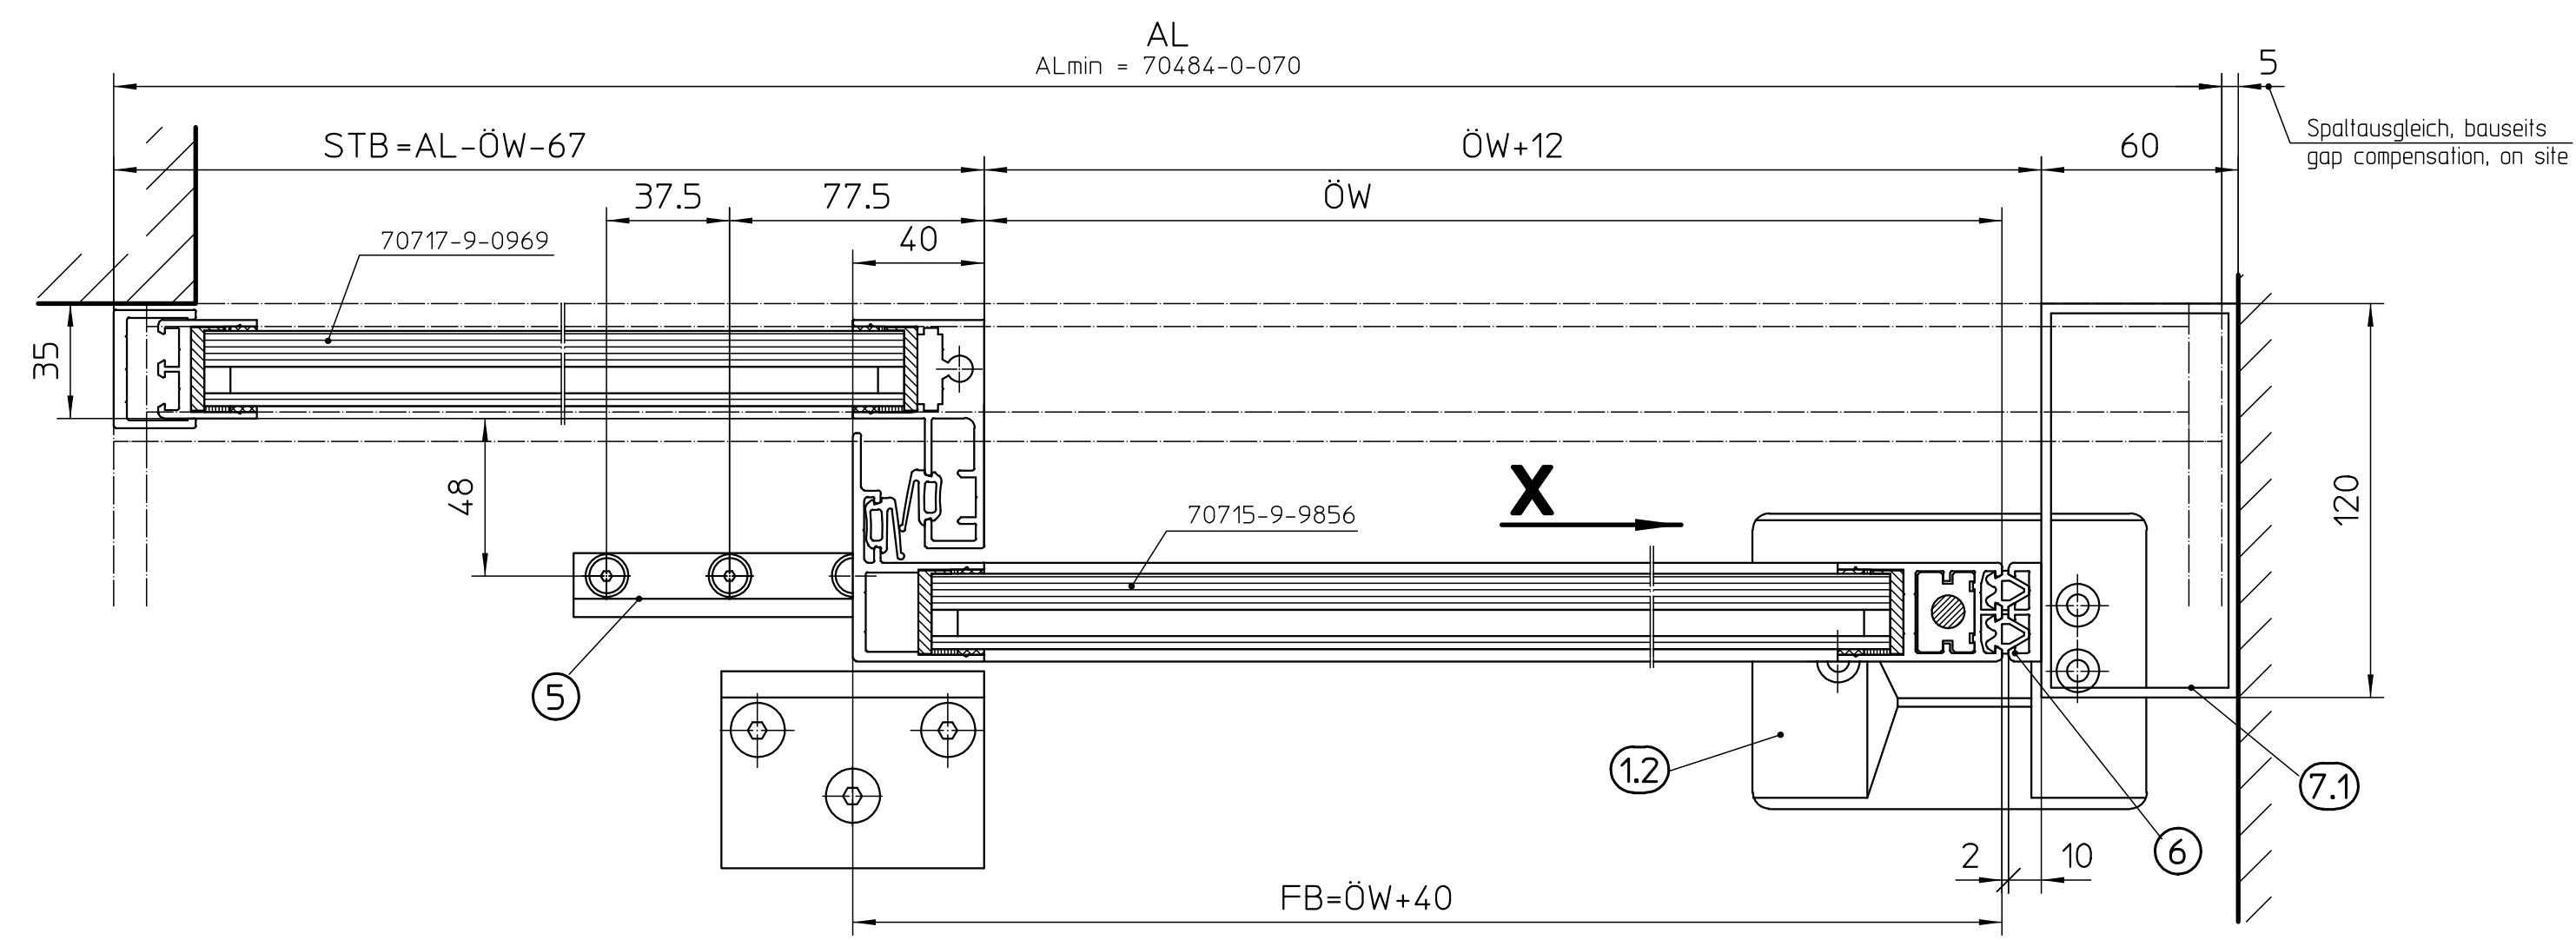


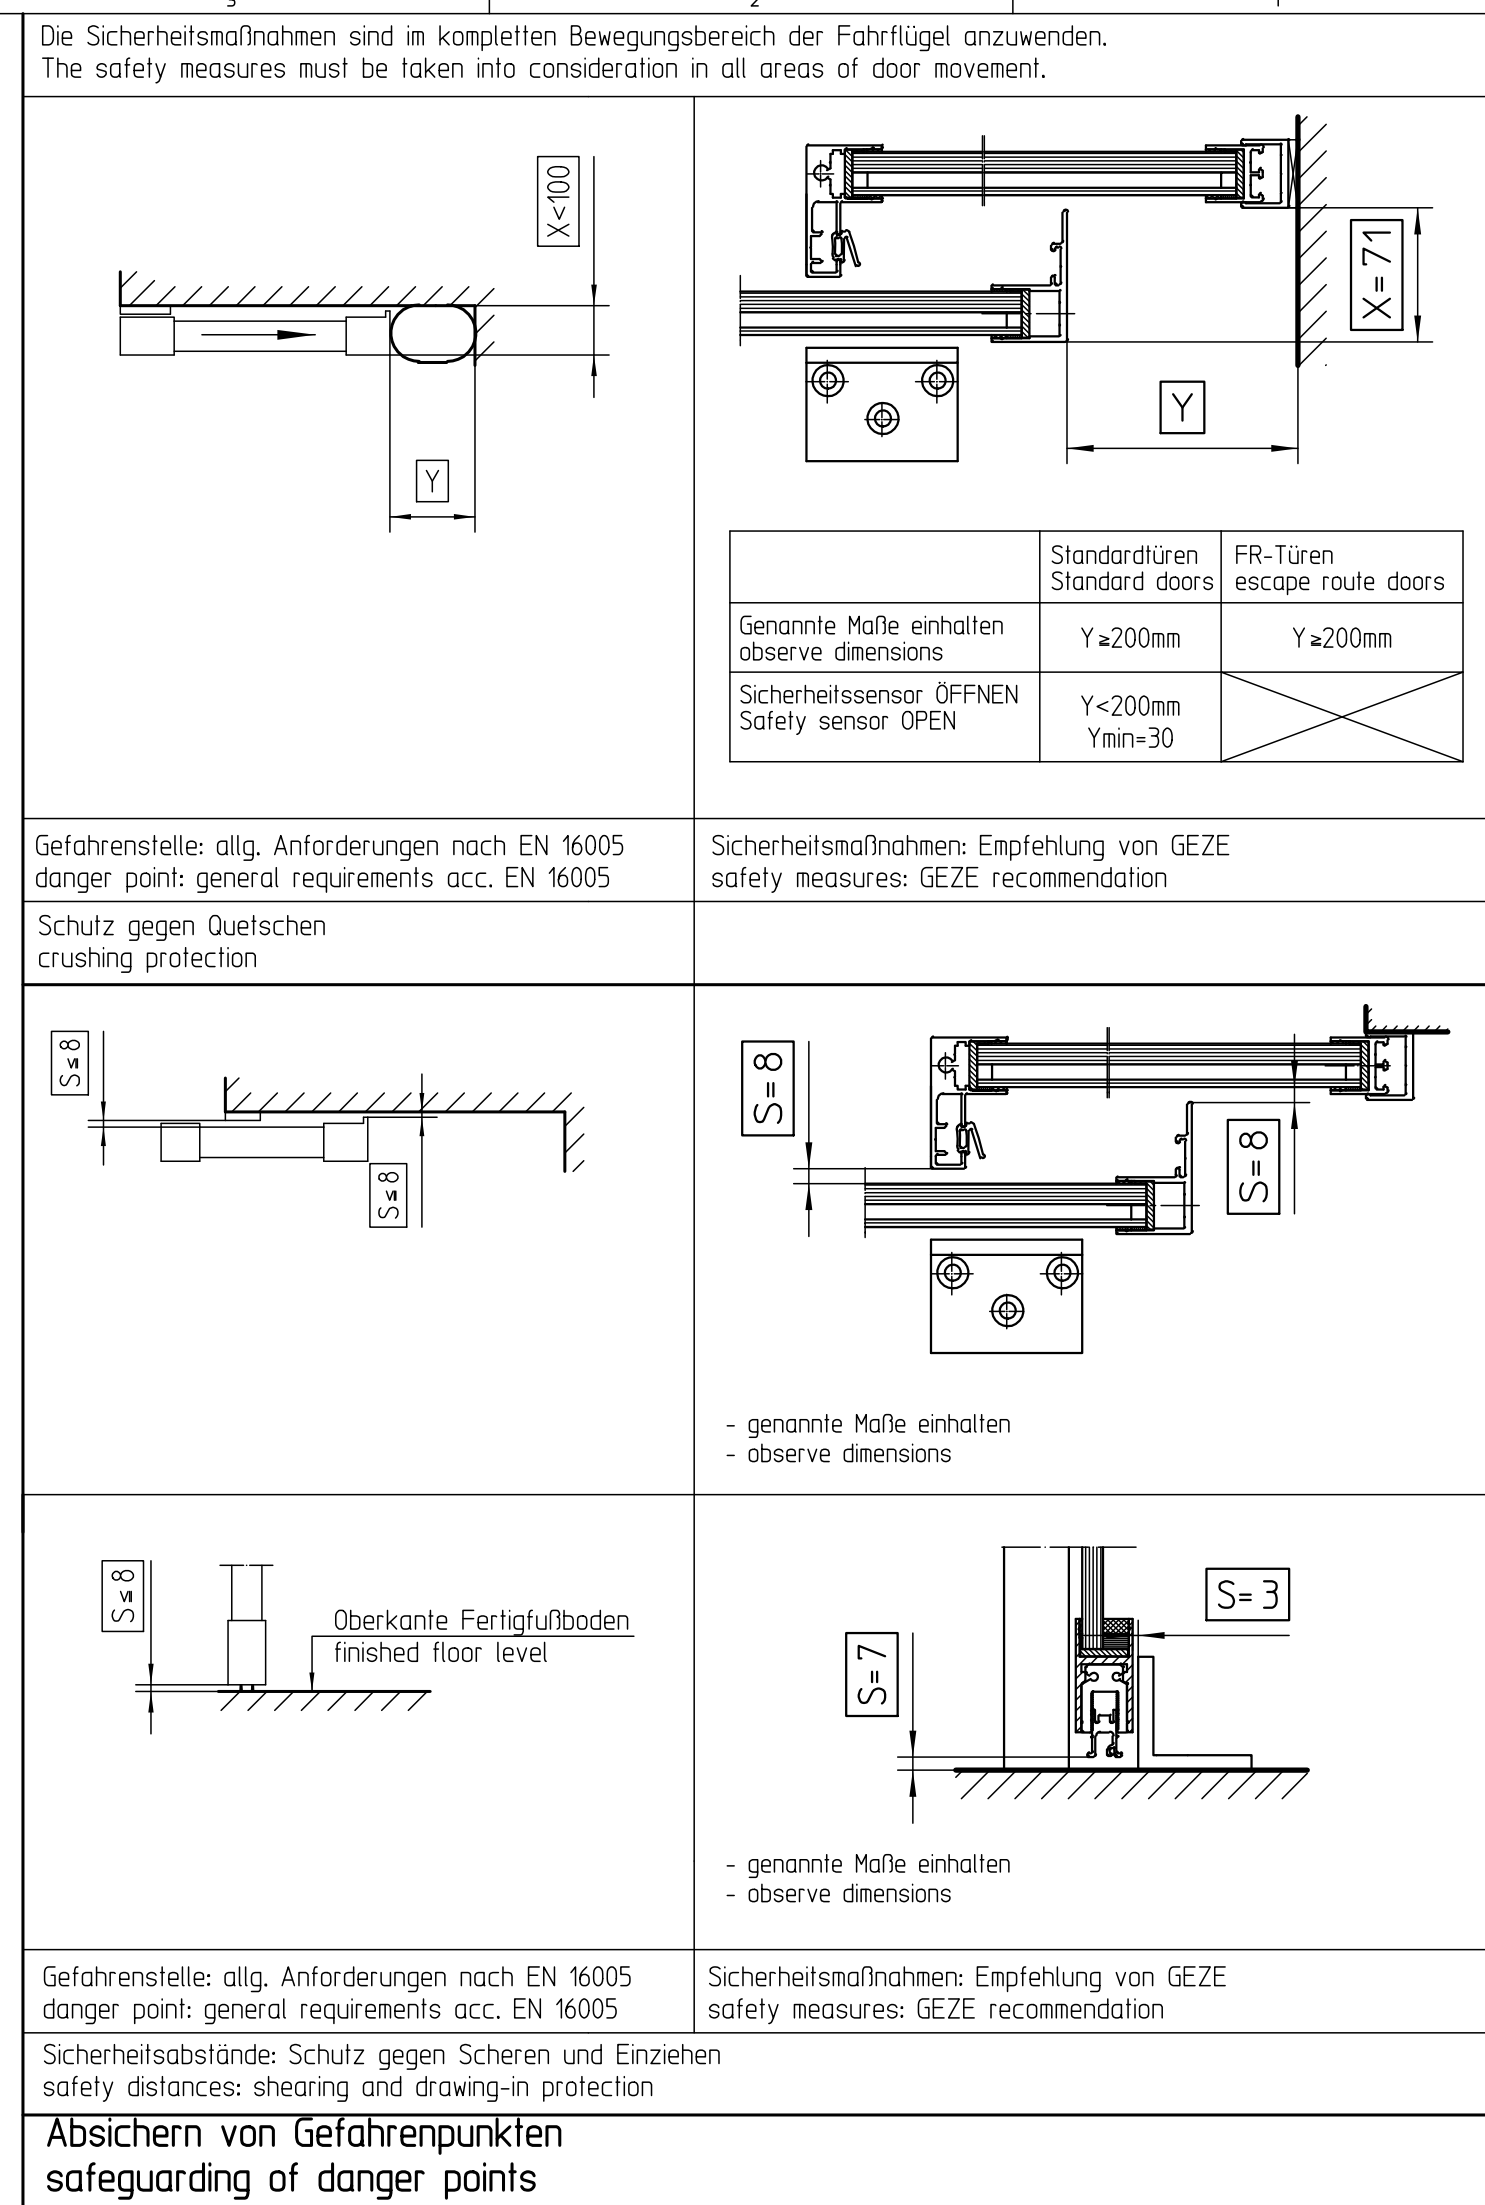

8	139693		1		Ausreichschutz oben HSK (1-flügelig) tear-out protection top, main closing edge (1-leaf)	
7.2	EVT : 08'2425 RAL : 08'246	L=6m			Plastenanlaufprofil 120x60x3 rechts schl. Post profile 120x60x3 R/H closing	7075-2-067
7.3	EVT : 08'2425 RAL : 08'246	L=6m			Plastenanlaufprofil 120x60x3 links schl. Post profile 120x60x3 L/H closing	7075-2-068
6	EVT : 10'2068 RAL : 10'2067	L=5,1m			wandseitenprofil 1-flügelig wall track profile 1-leaf	7075-2-0265
5	08'2527				Winkelbodenführung Angled floor guide	
4	135519		1	X	Unterbau Stützpunkt Substructure supporting angle	
3	EVT : 135626 RAL : 135519		1		Stützpunkt Supporting angle	
2	13'3536		1	X	Unterbau Bodenblech Substructure floor sheet	
12	13'3337		1		Bodenblech 1-flügelig rechts schliessend Floor sheet 1-leaves R/H closing	
11	13'3338		1		Bodenblech 1-flügelig links schliessend Floor sheet 1-leaves L/H closing	
Pos.	Bestell Da	Ausführung	Anzahl	entwerf	Benennung	Fertigungszeichnung

STB	Seitenleitbreite	width of fixed panel
AL	Antriebslänge	drive length
B	Lichte Bauweite	clear construction width
FH	Flügelhöhe	leaf height
FB	Flügelbreite	leaf width
H	Gesamthöhe Schiebetürsystem	effective height sliding door system
DH	Durchgangshöhe	clear passage height
ÖW	Öffnungsweite	opening width

SW	Umfangswerte	opening width
Legende und Abkürzungen Caption and abbreviations		

[illegible][illegible][illegible]