
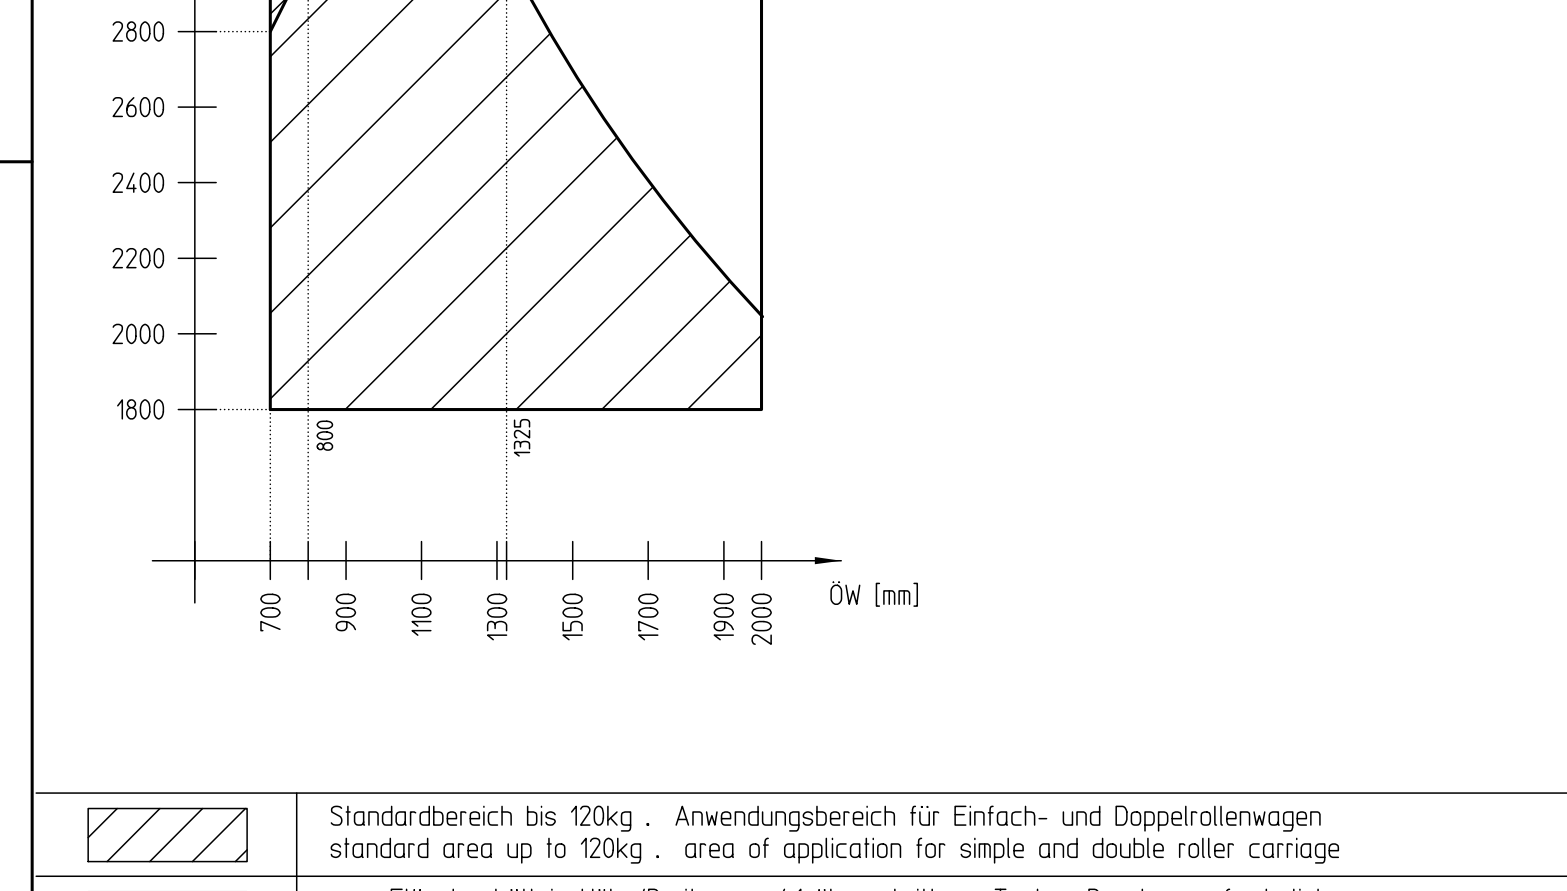
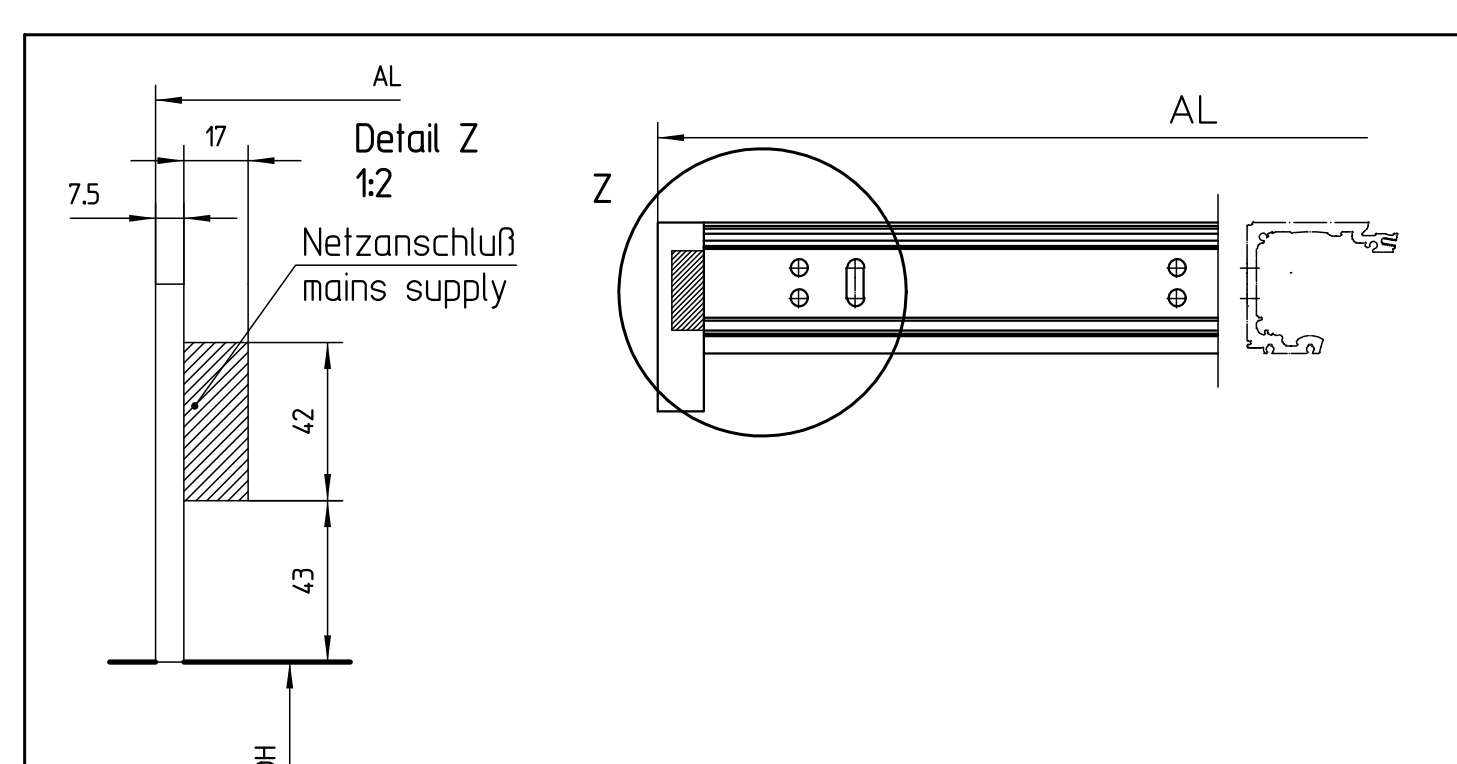
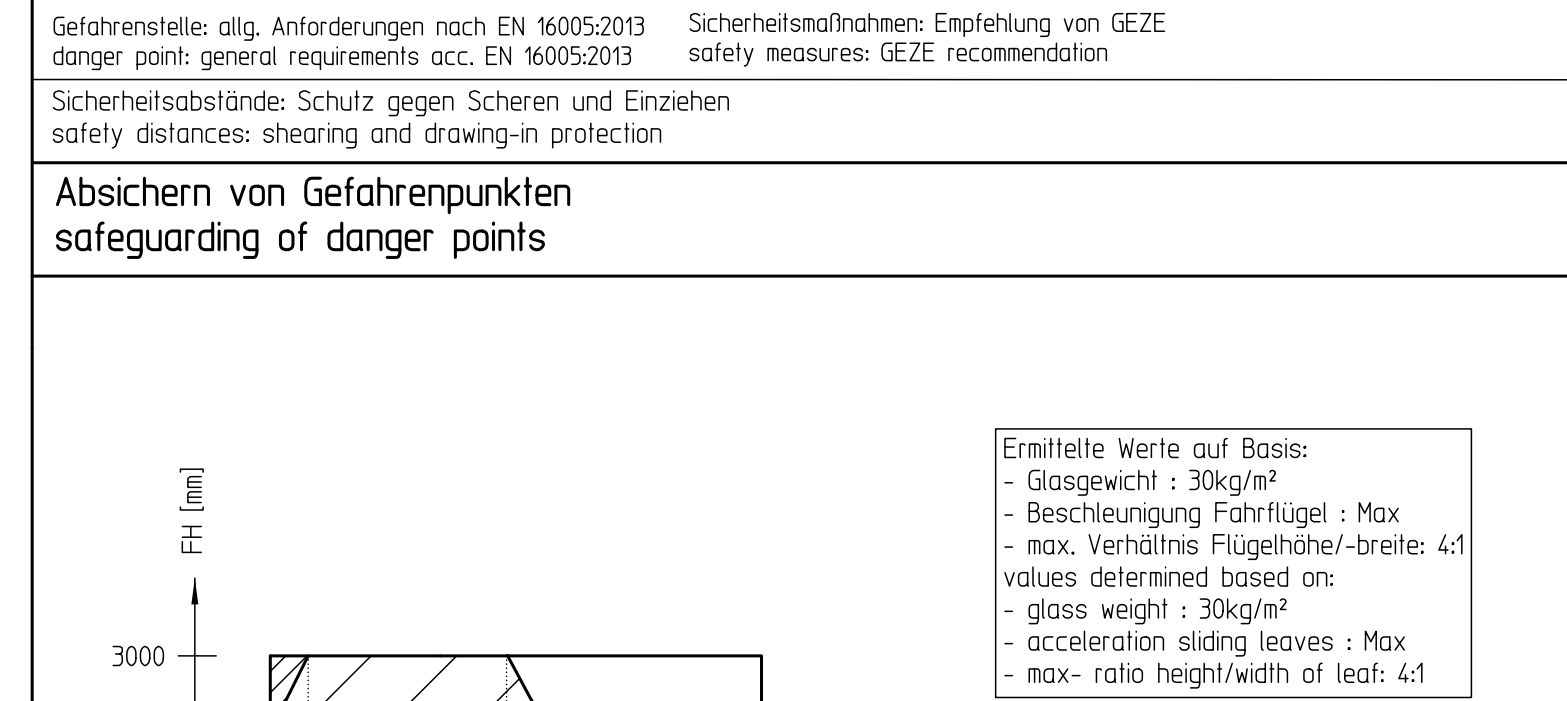
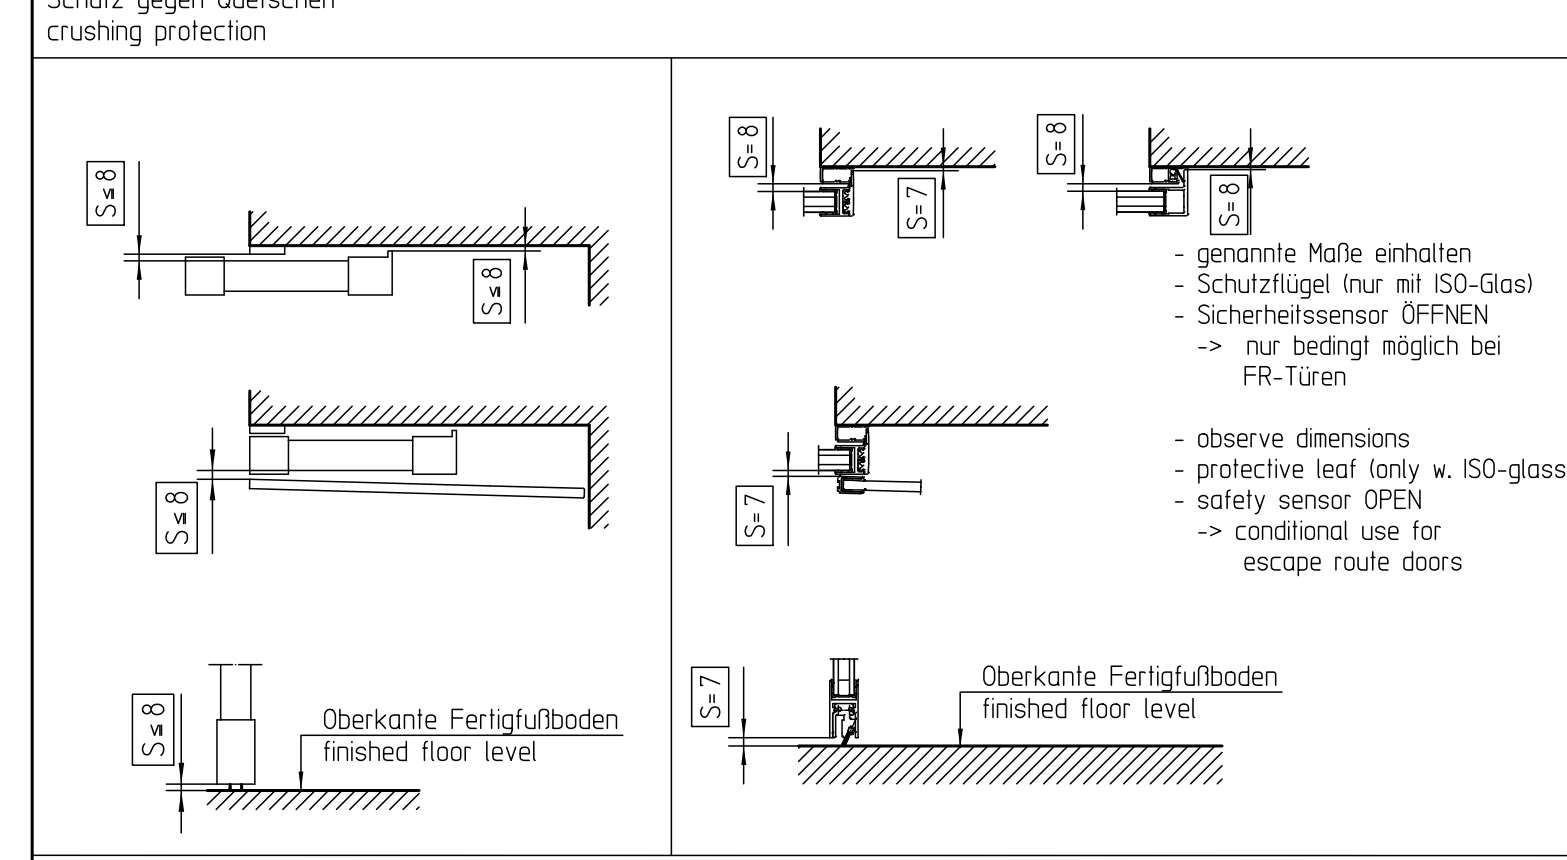
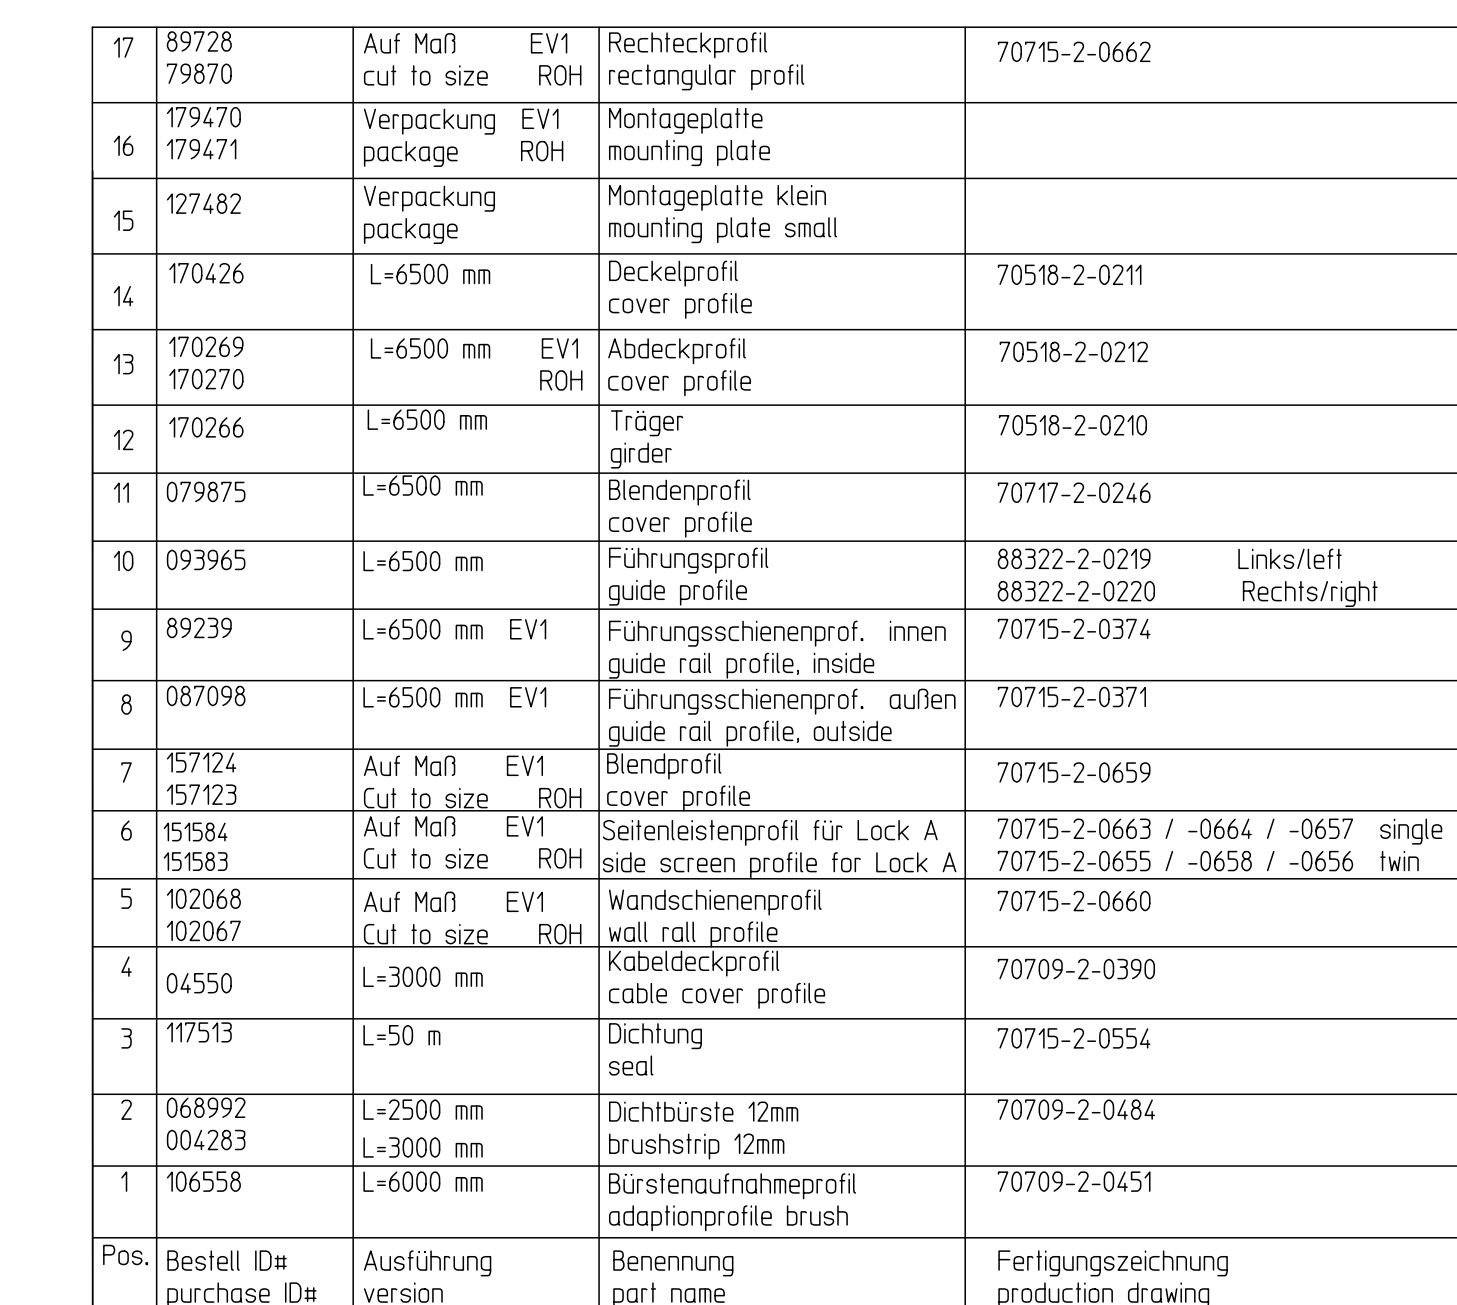
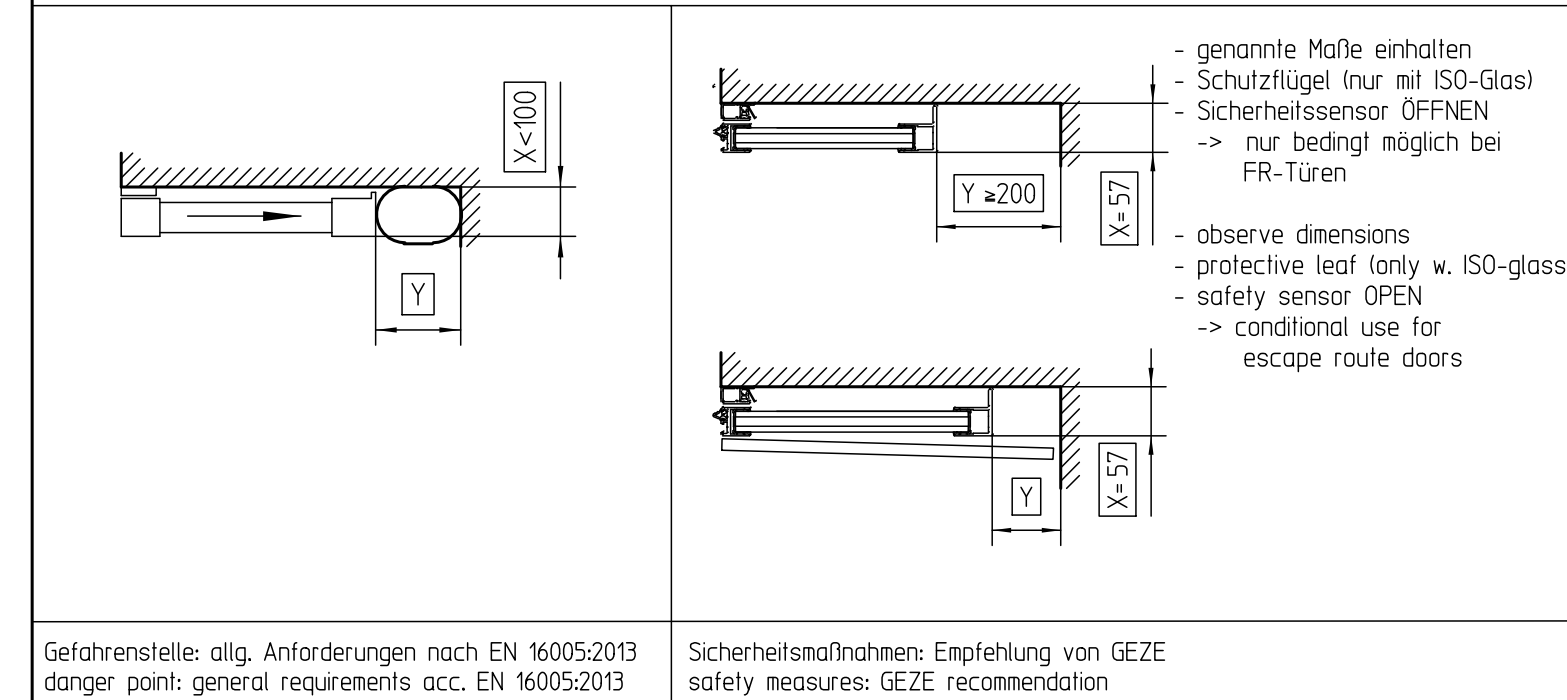


V: Lock A, Trägermontage (breit), Winkelbodenführung, ISO-Glas
V: Lock A, Girder mounting (wide), angular floor guide, ISO-glass


V: Lock A, Trägermontage (dünn), verstellbare Bodenführung, MONO-Glas
V: Lock A, Girder mounting (thin), adjustable floor guide, MONO-glass

V: Lock A, Trägermontage (dünn), durchgehende Bodenföhrung. ISO-Glas
V: Lock A, Girder mounting (thin), continuous floor guide. ISO-glass

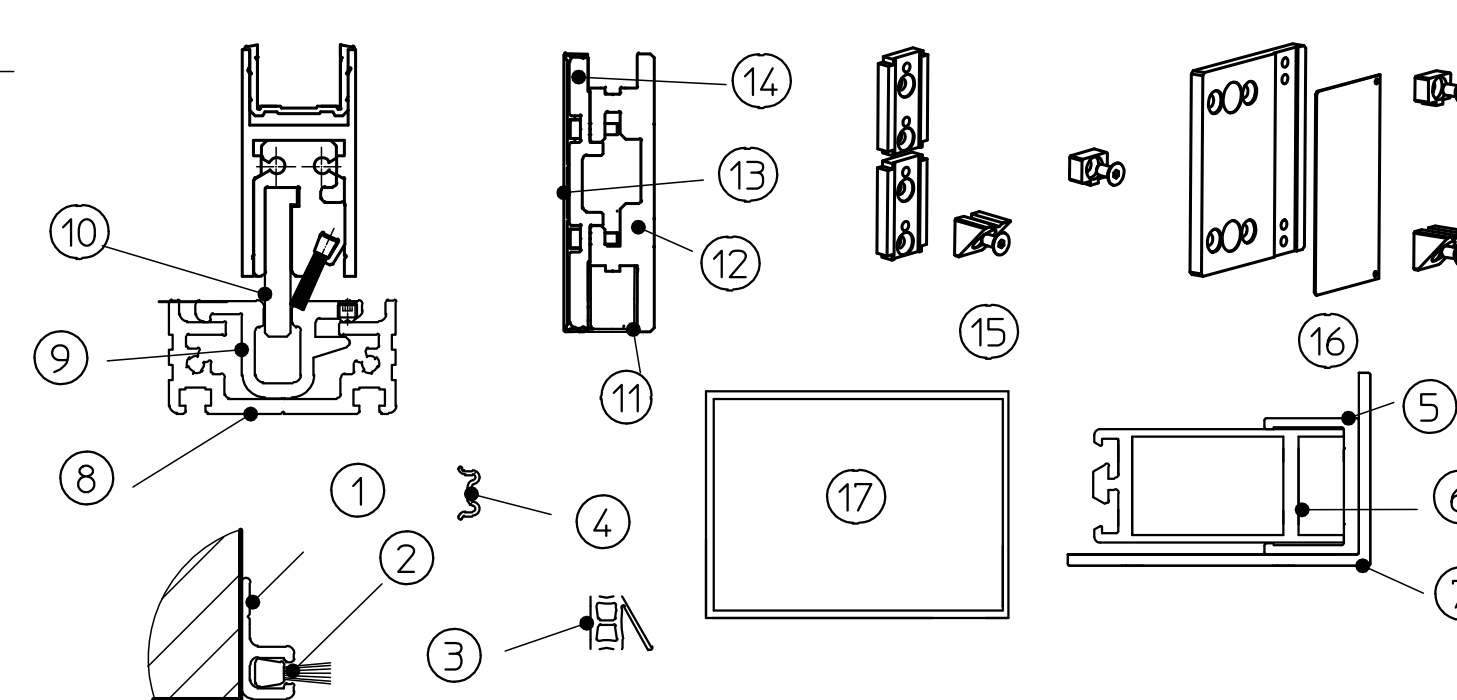


Kabeleingang Netzanschluss
cable entry for mains supply

Flügelgewicht und Rollenwagen leaf weight and roller carriage:	
---	--

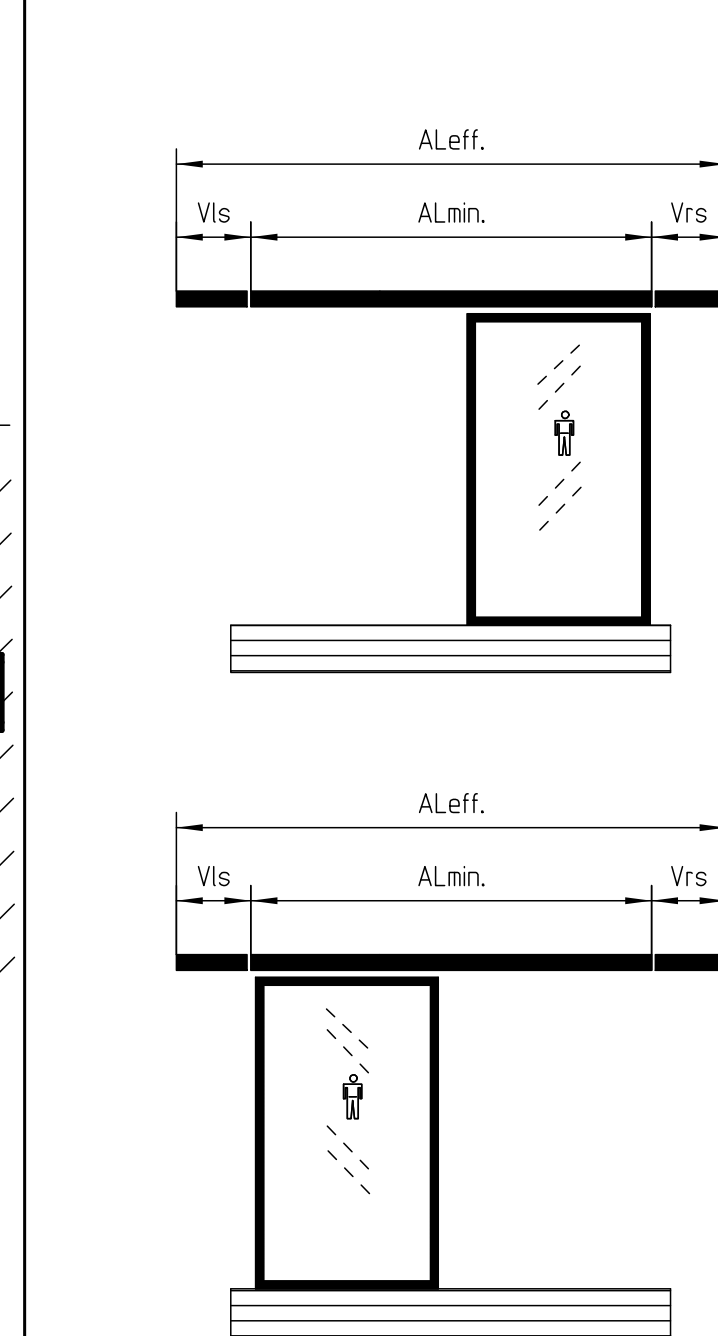




TL	Trägerlänge	girder length	TL= LB-32	
LB	Lichte Bauweite	clear construction width		"=-----"
	Glasmaße - Seitenteil	glass dimensions - side panel	siehe skt. Seitenteilezeich. / see current side panel drawing 70715-9-9882	"=-----"
	Glasmaße - Fahrflügel	glass dimensions - leaf	siehe aktuelle Flügelzeichnung / see current leaf drawing 70715-9-9883 / 70715-9-9884	"=-----"
L _{BF}	Länge Bodenführung	length of continuous floor guide	L _{BF} = AL _{eff.}	"=-----"
V _{ls}	Antriebsverlängerung links	drive extension on left side		"=-----"
V _{rs}	Antriebsverlängerung rechts	drive extension on right side		"=-----"
AL _{eff.}	effektive Antriebslänge incl. Verlängerungen	effective drive length incl. extensions	AL _{eff.} = AL _{nn.} + V _{lr} + V _{rs}	"=-----"
AL _{nn.}	Mindest-Antriebslänge + Varianten EC T2	minimum drive length + all types of construction EC T2	siehe aktuelle Antriebszeichnung / see current drive drawing 70518-0-001	"=-----"
STH	Seitenteilhöhe	side panel height		"=-----"
STB	Seitenteilbreite	side panel width	Alu NSK STB-LB-ÖW-Vrs+2l-5 Alu secondary closing edge Gummi NSK STB-LB-ÖW+2l-5 Rubber secondary closing edge	"=-----"
FH	Flügelhöhe	leaf height	FH = DH	"=-----"
FB	Flügelbreite	leaf width	FB = ÖW + 40 FB = ÖW + 35	"=-----"
DH	Durchgangshöhe	clear passage height		"=-----"
ÖW	Öffnungsweite	opening width		"=-----"

	Abkürzungen und Formeln abbreviations and formulary
--	--

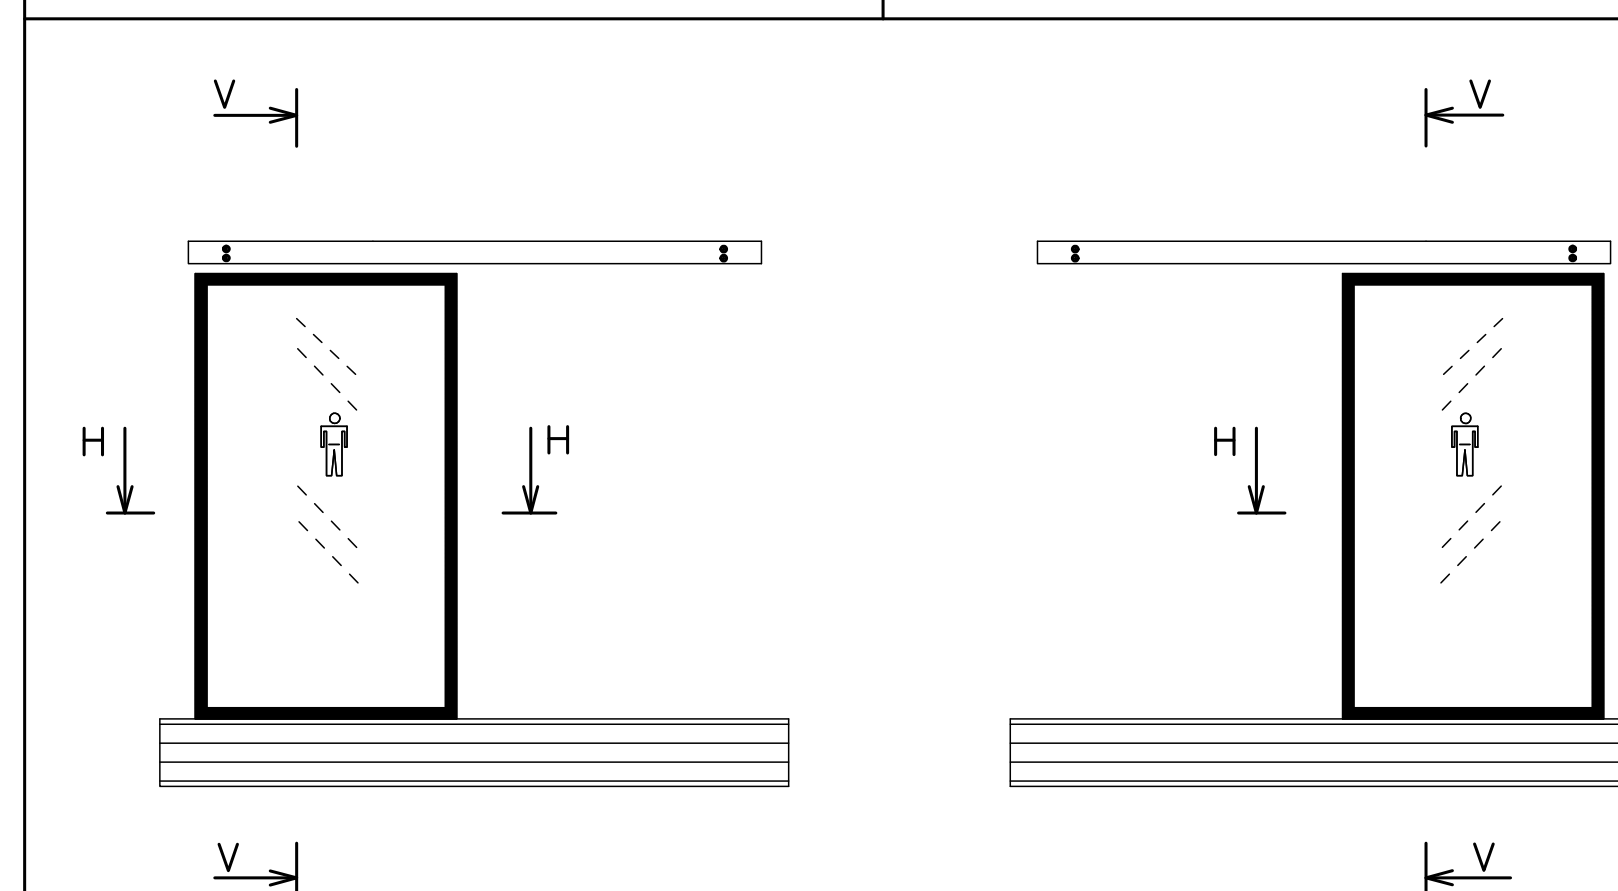[illegible]

MONO-Glass und Schutzflügel dürfen nicht gleichzeitig verwendet werden.
MONO-Glass and protective leaves are not to be used together.

dürgesene Produktkategorien shown product combinations									
		GEZE		GEZE GmbH Postfach 11-01 70518 Stuttgart		Benennung / designation			
						E-Drive T2 variants & ISO			
						Träger Lock A-1fig. grüder Lock A-1leaf			
02	2556.26	AP073	entstelt / stan	04/2006	Rate	1/1			
01	012420	AP073	Fig. Produkt. Prod	04/2006	Umfeld	4:2			
00	26.08.00	u2541	*						
000	4.10.17								
				Fig. Prod./Rel. Prod				Zeichnungs-Nr. / document-no	
								70518-ep25	

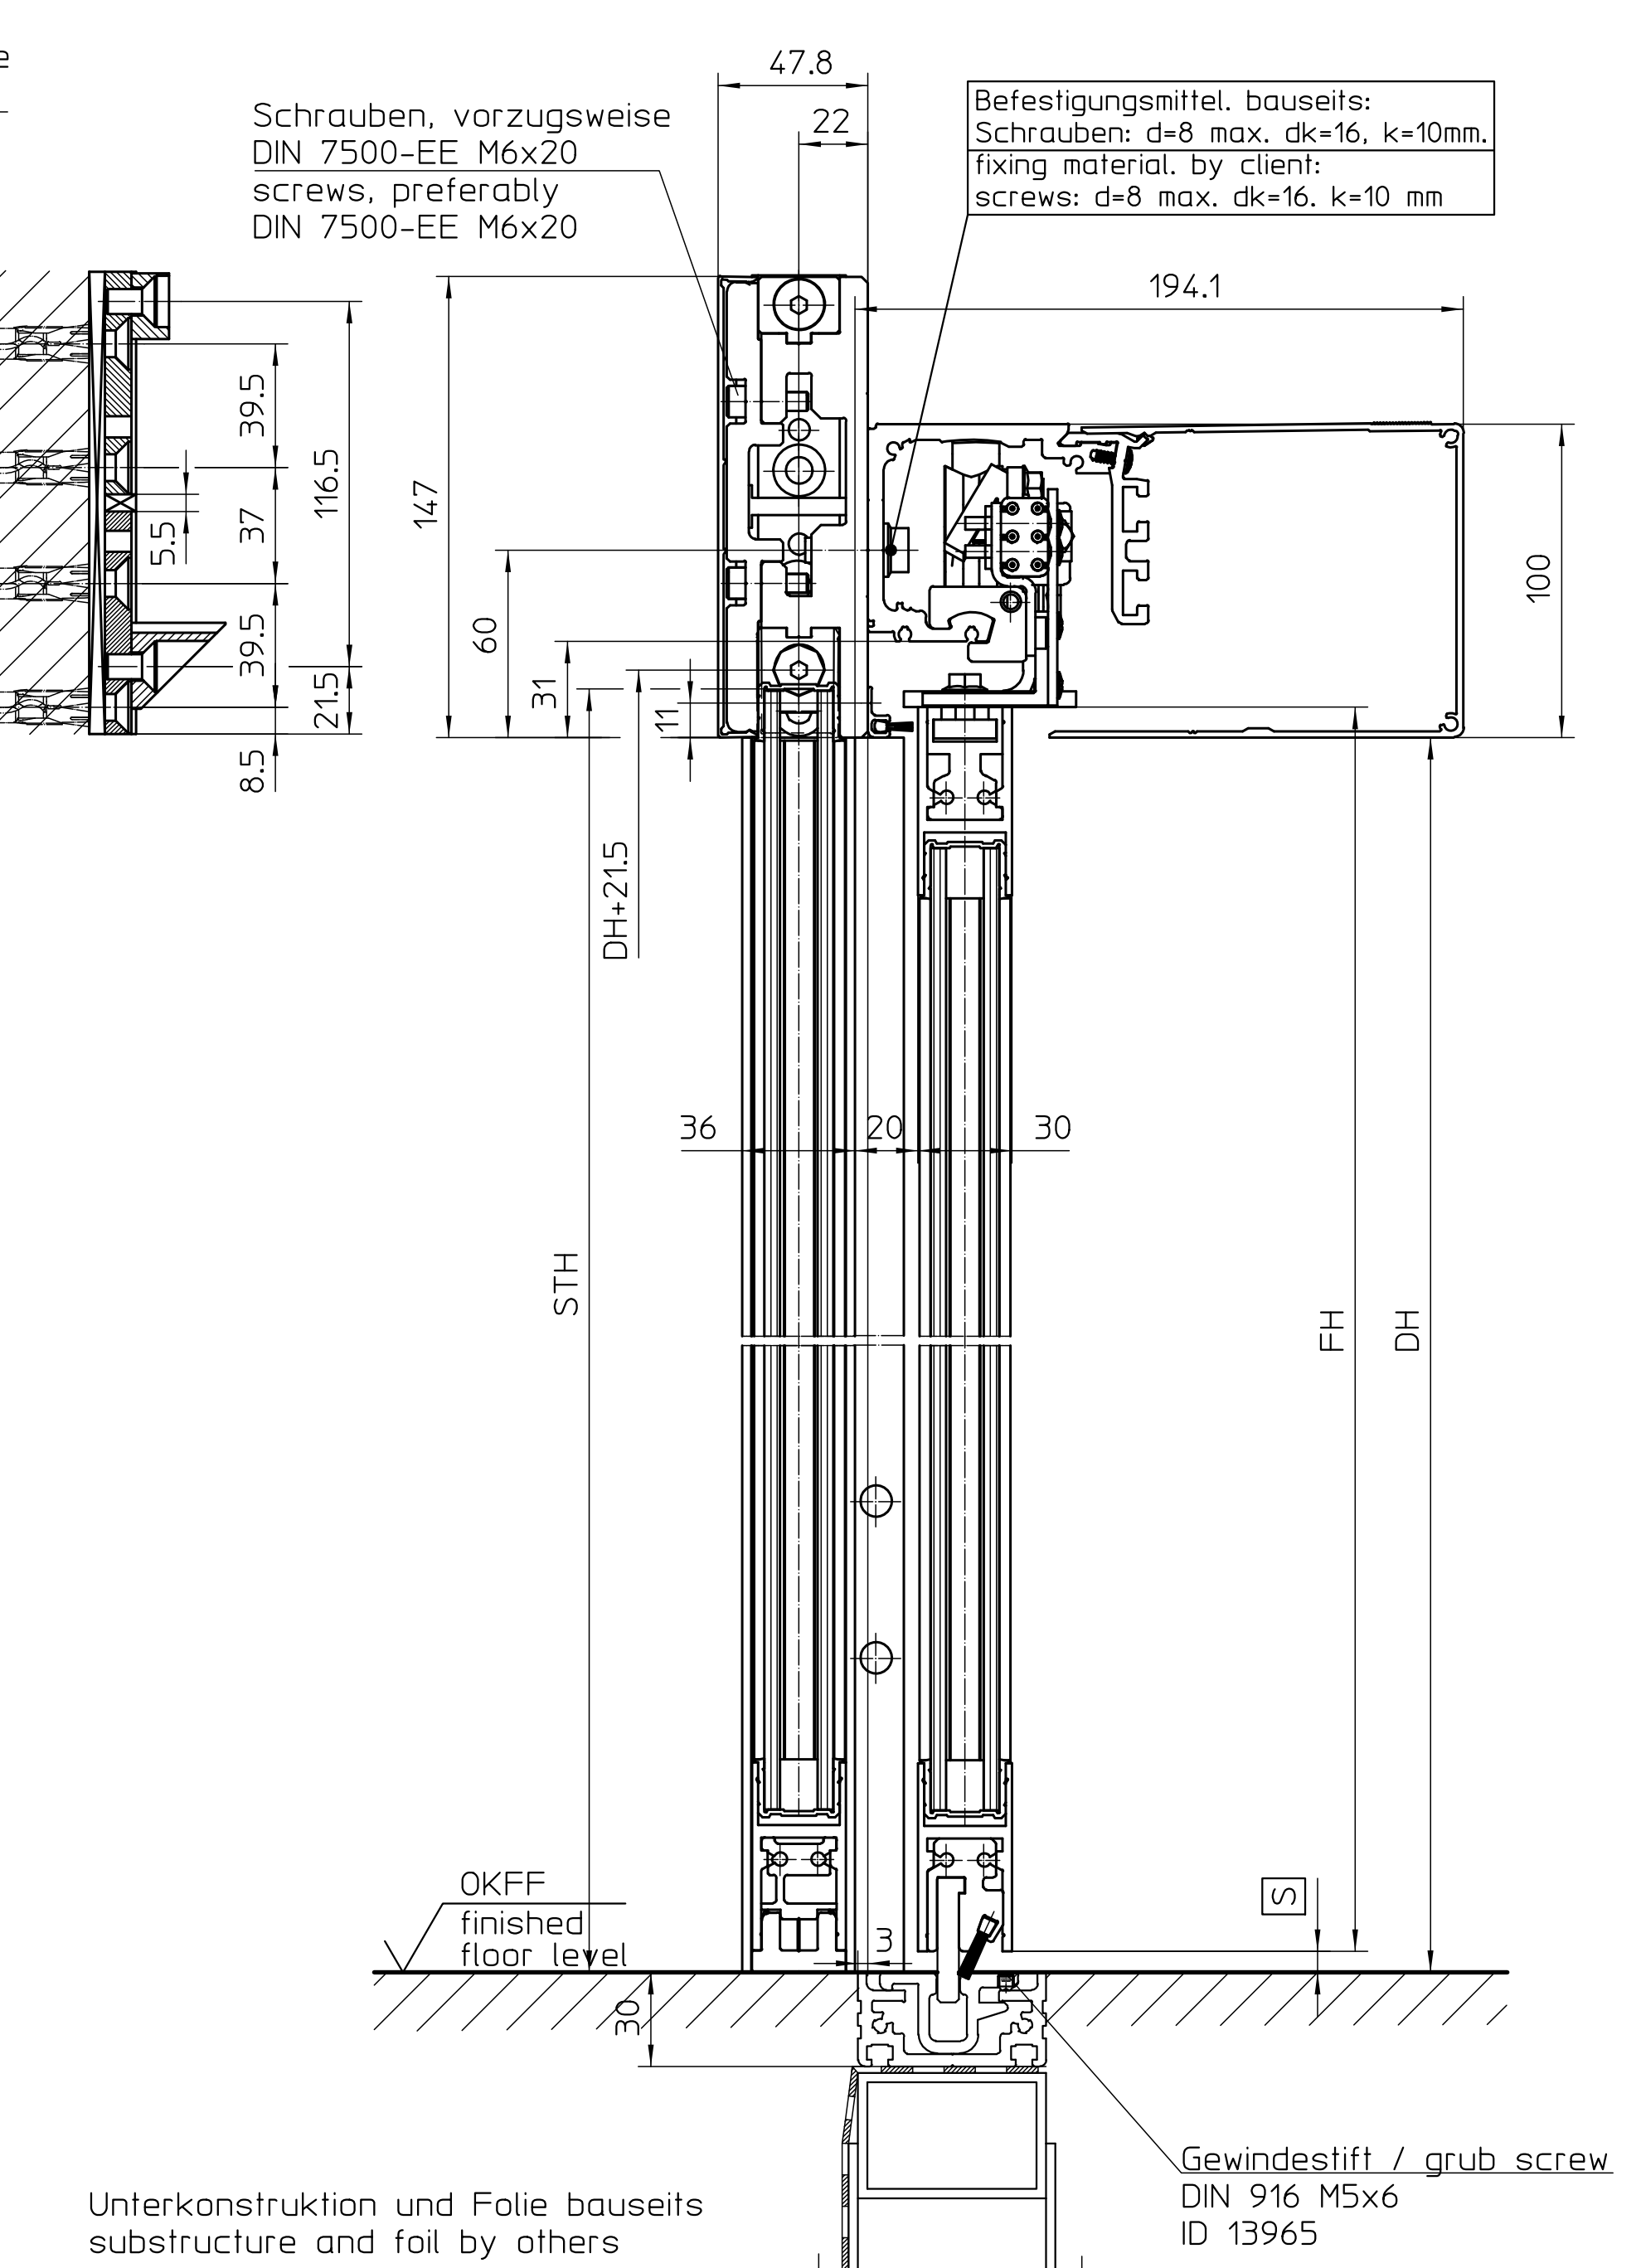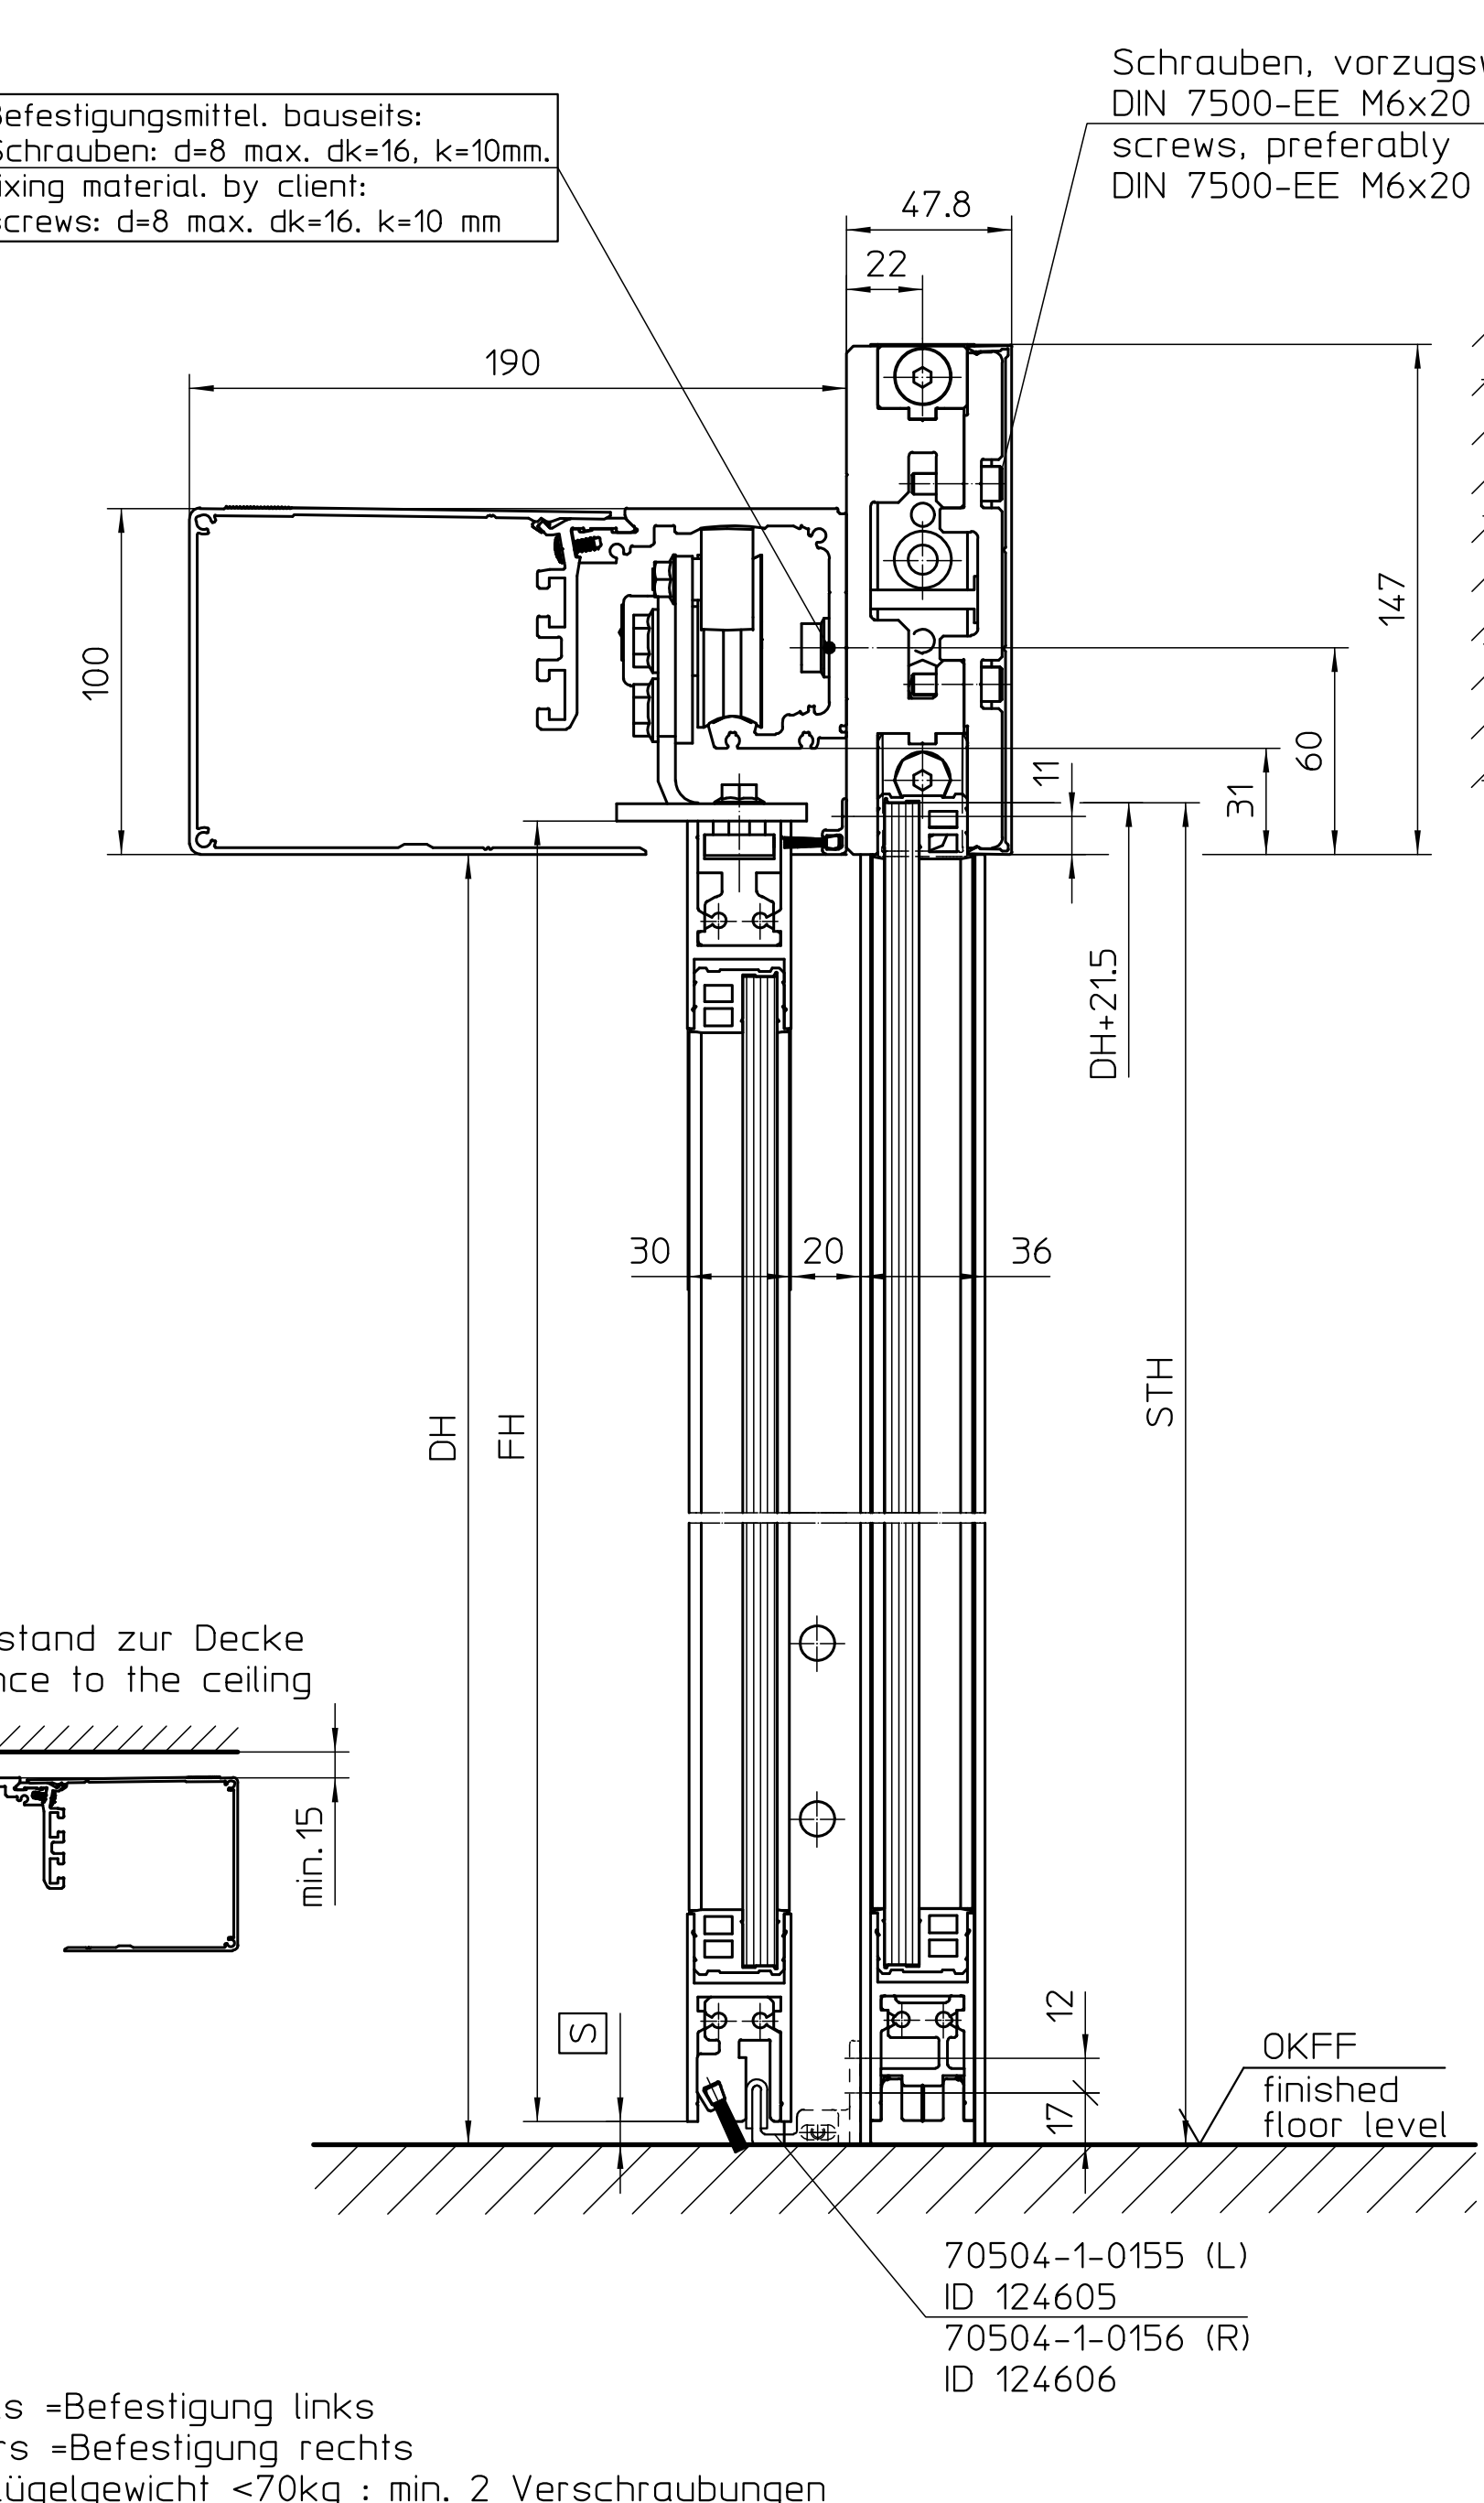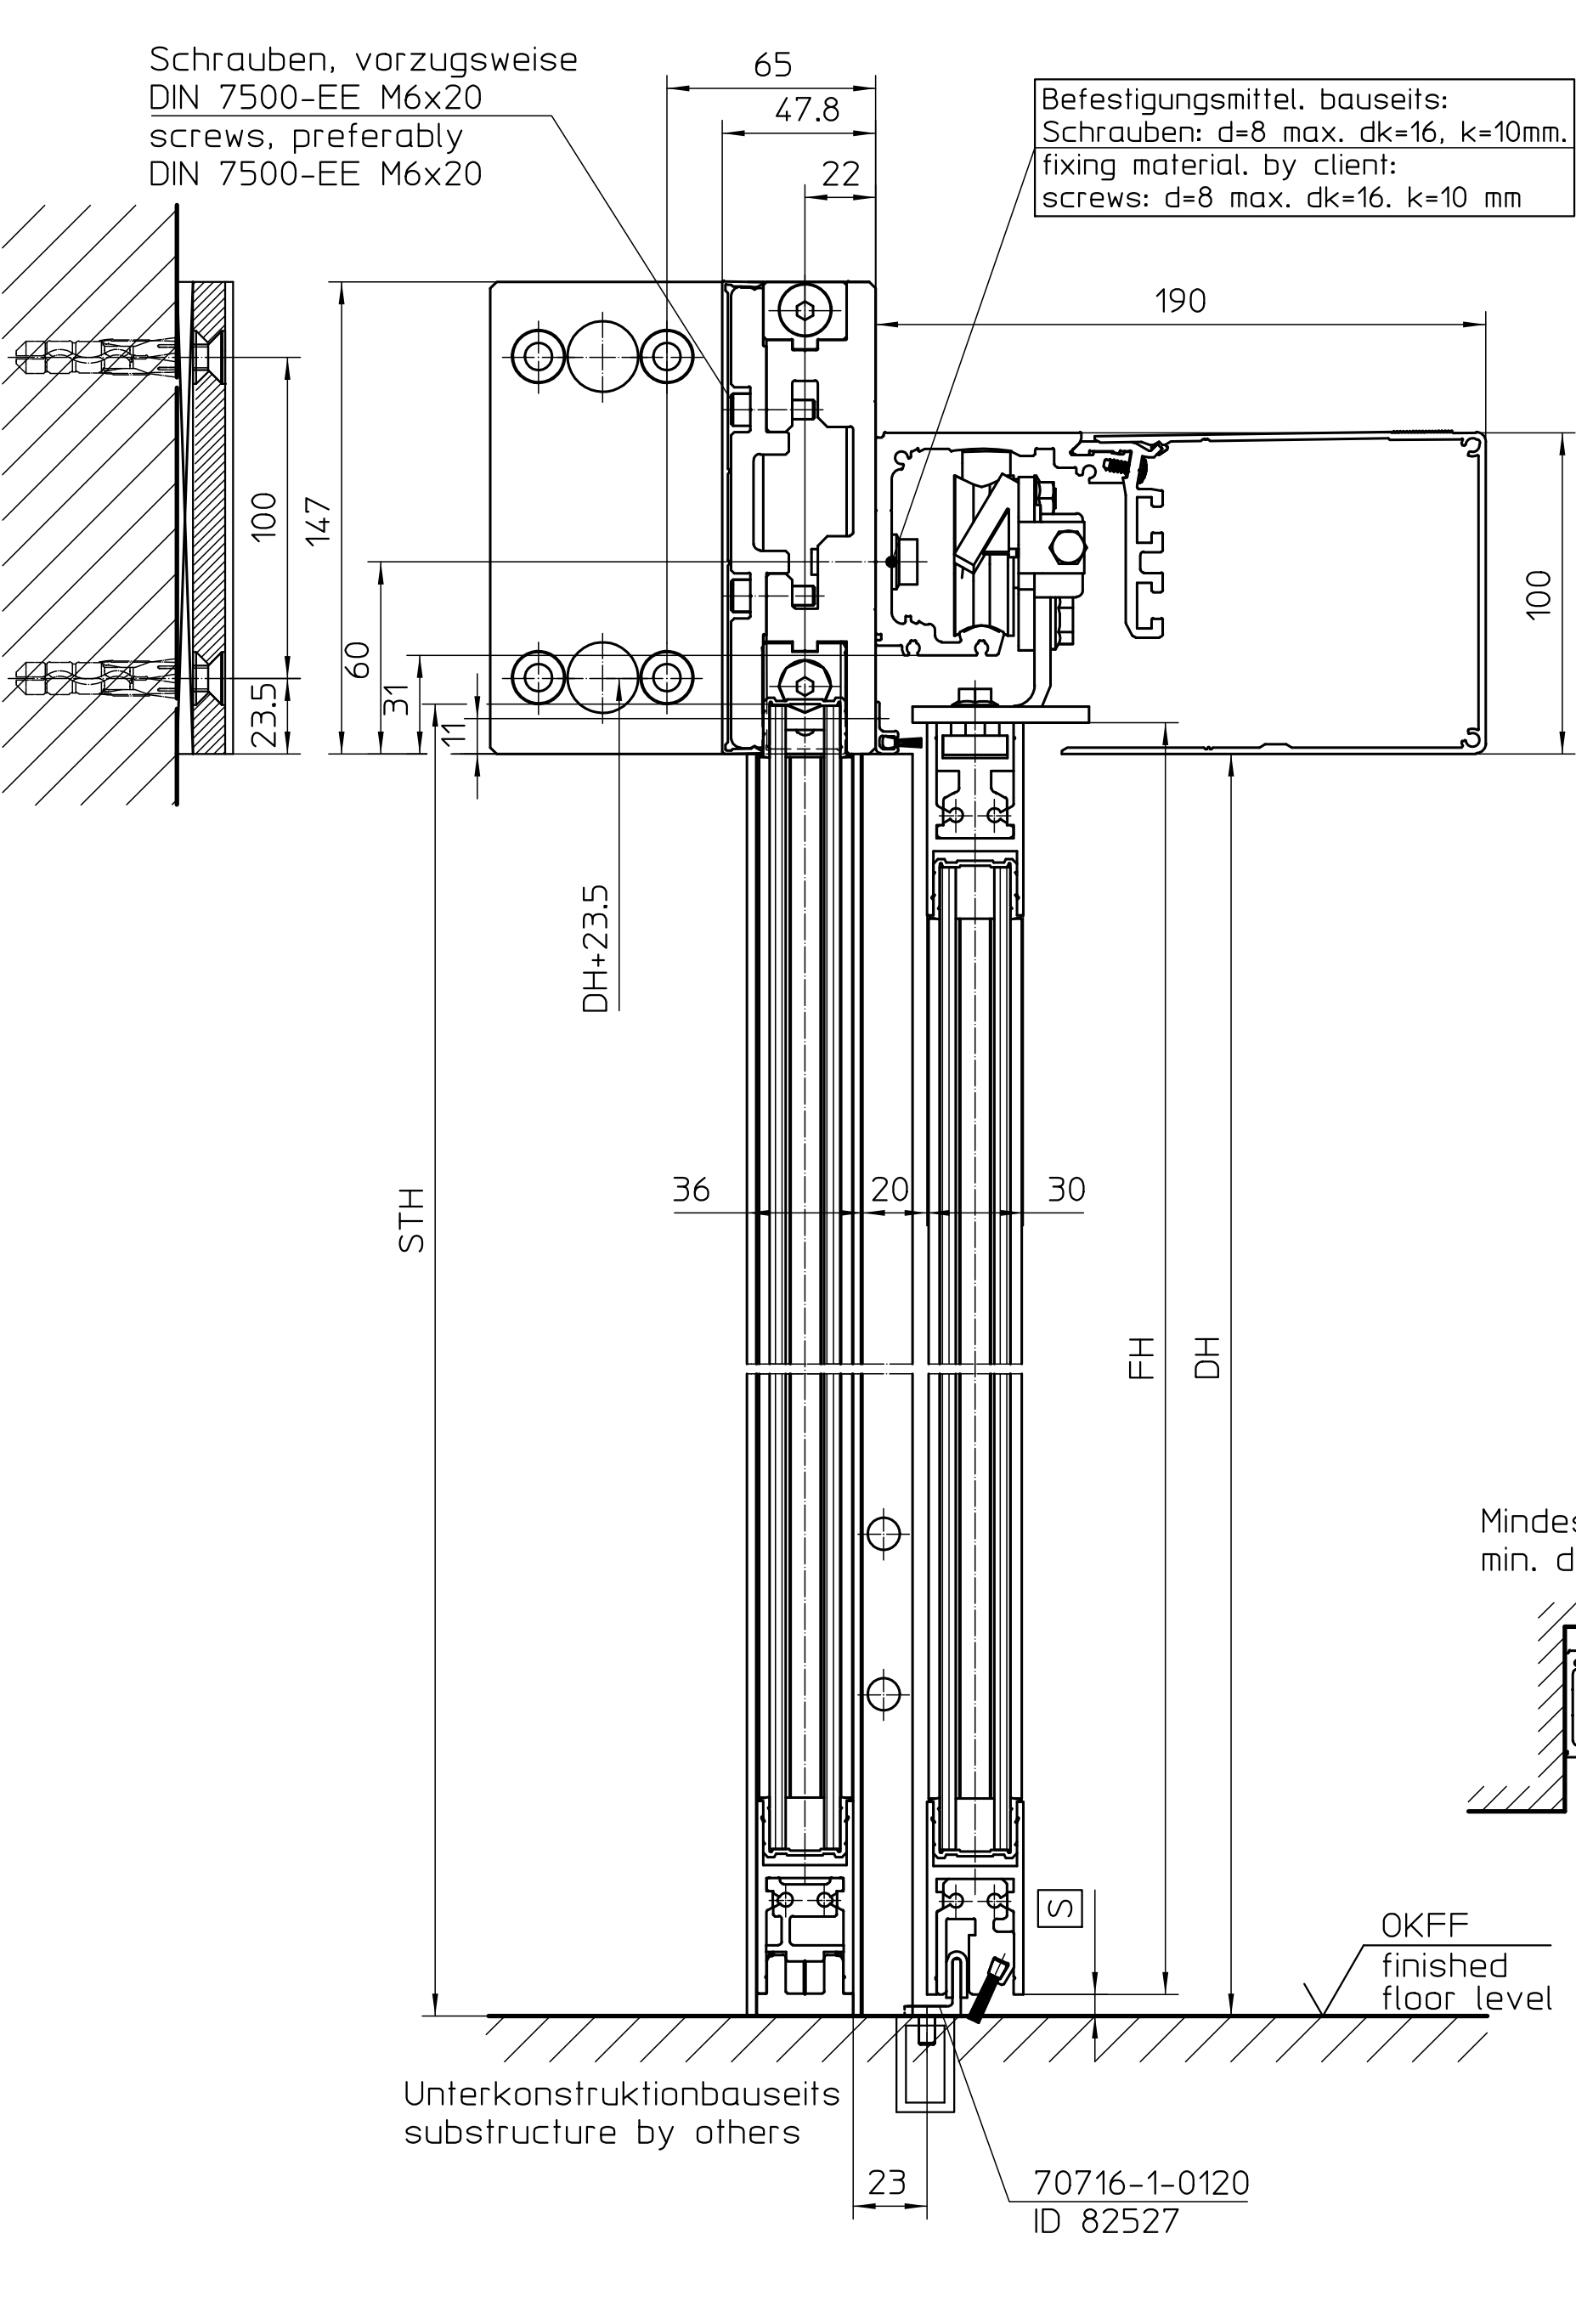

bei Befestigung an Mauer
 BLS = fixing, left side
 BRS = fixing, right side
 Leaf weight <70kg : min.
 ≥70kg : min.



for fixing at brickwork,

Der Baukörperanschluss ist nach der aktuellen Version des "Leitfaden zur Planung und Ausführung der Montage von Fenstern und Haustüren für Neubau und Renovierung" auszuführen.

Eingerahmte Maße siehe Sicherheitshinweise
framed dimensions see safety measures



H: Lock A, Trägermontage, ALU-NSK, Winkelbodenführung, links schließend, ISO-Glas
H: Lock A, Girder mounting, ALU secondary closing edge, angular floor guide, left closing, ISO-glass

H: Lock A, Trägermontage, ALU-NSK, Winkelbodenführung, rechts schließend, MONO-Glas
H: Lock A, Girder mounting, ALU secondary closing edge, angular floor guide, right closing, MONO-glass

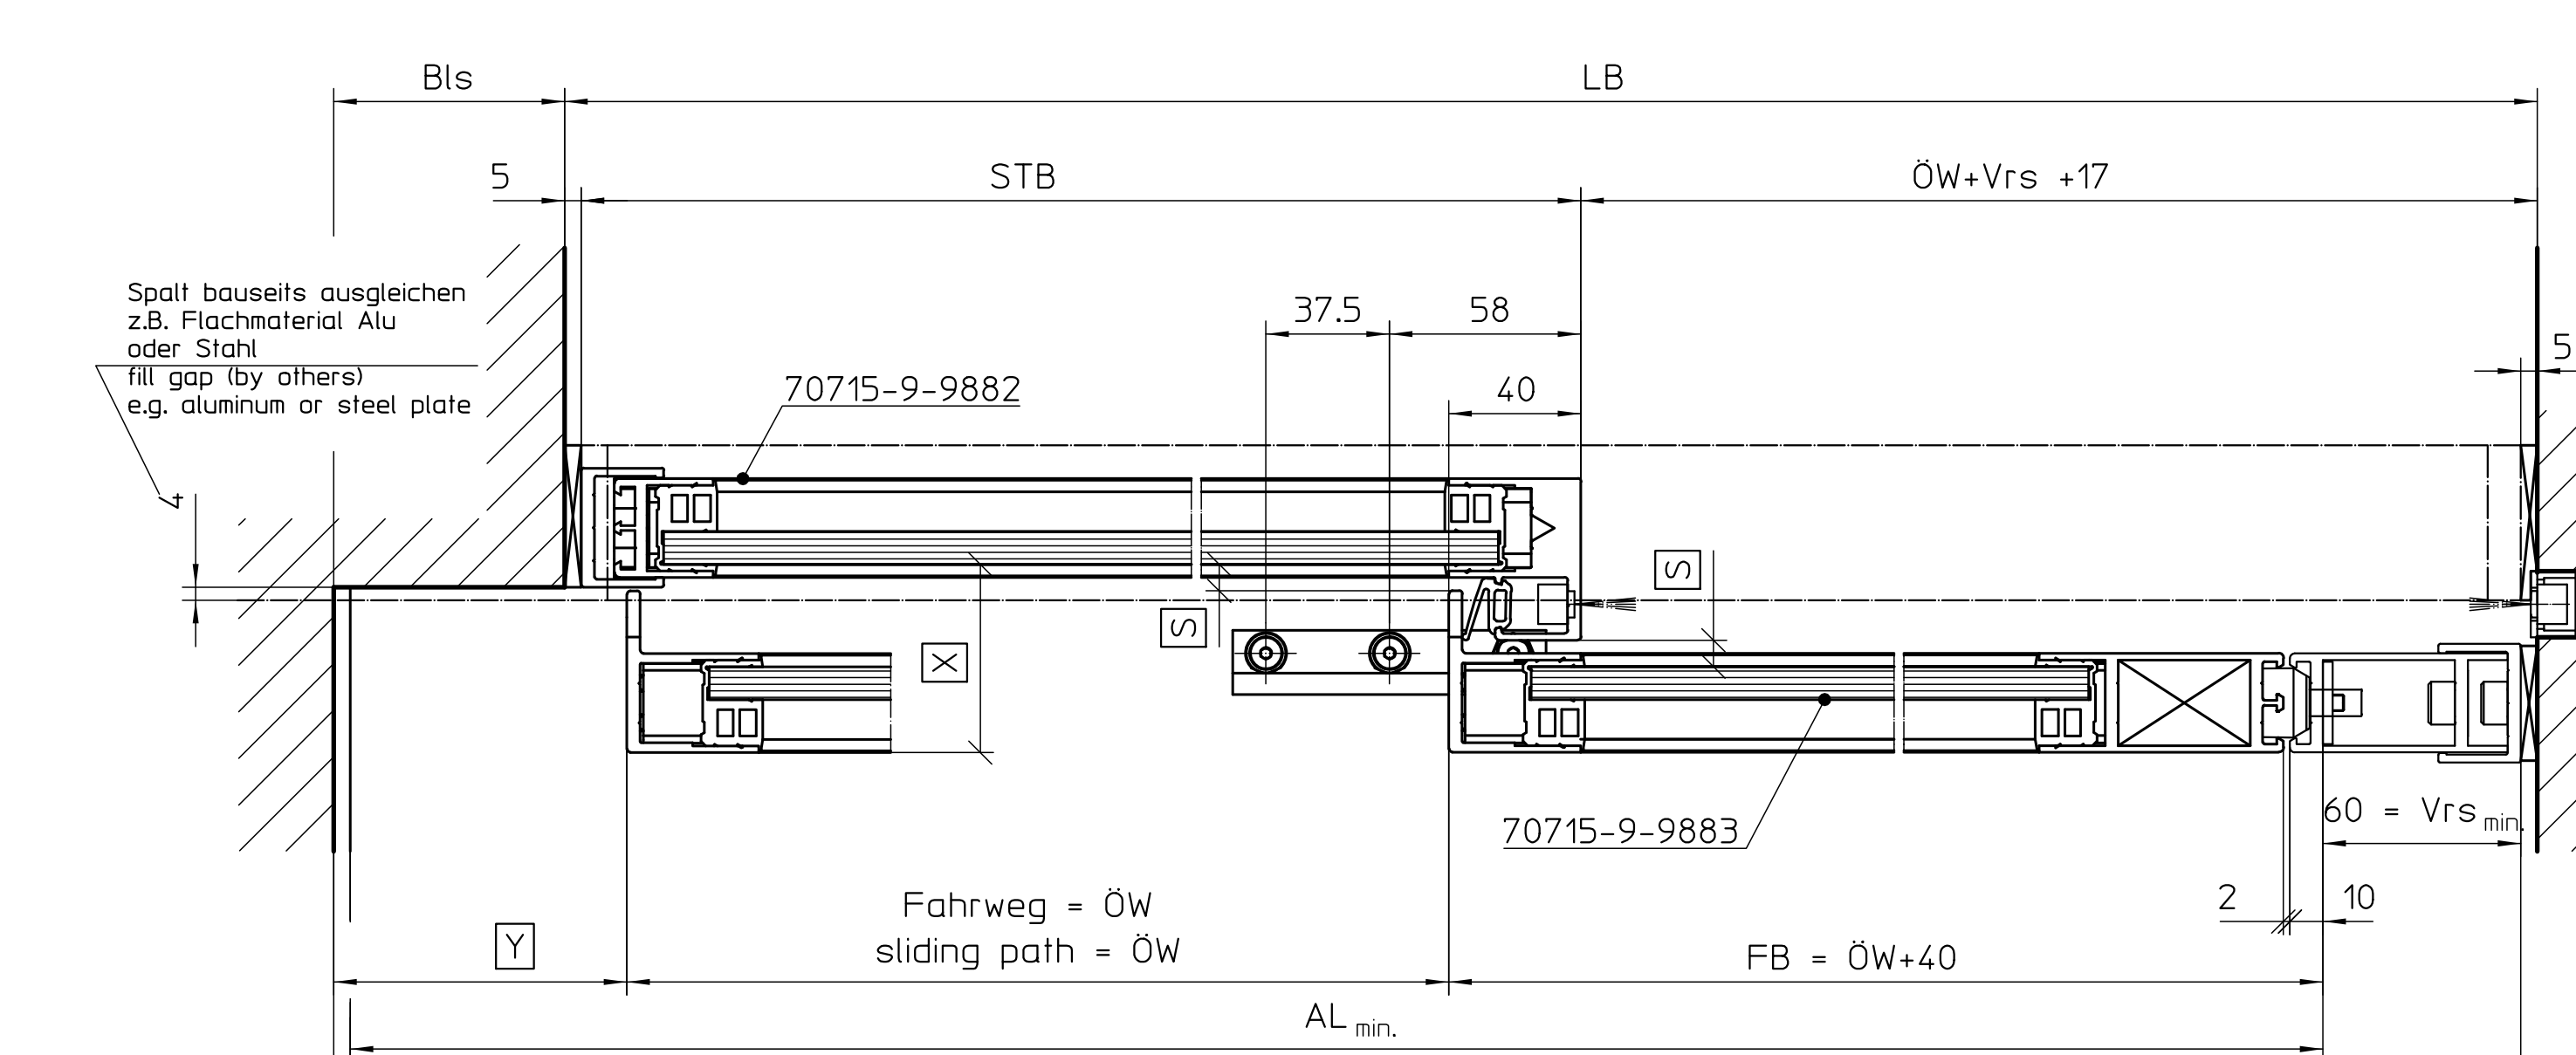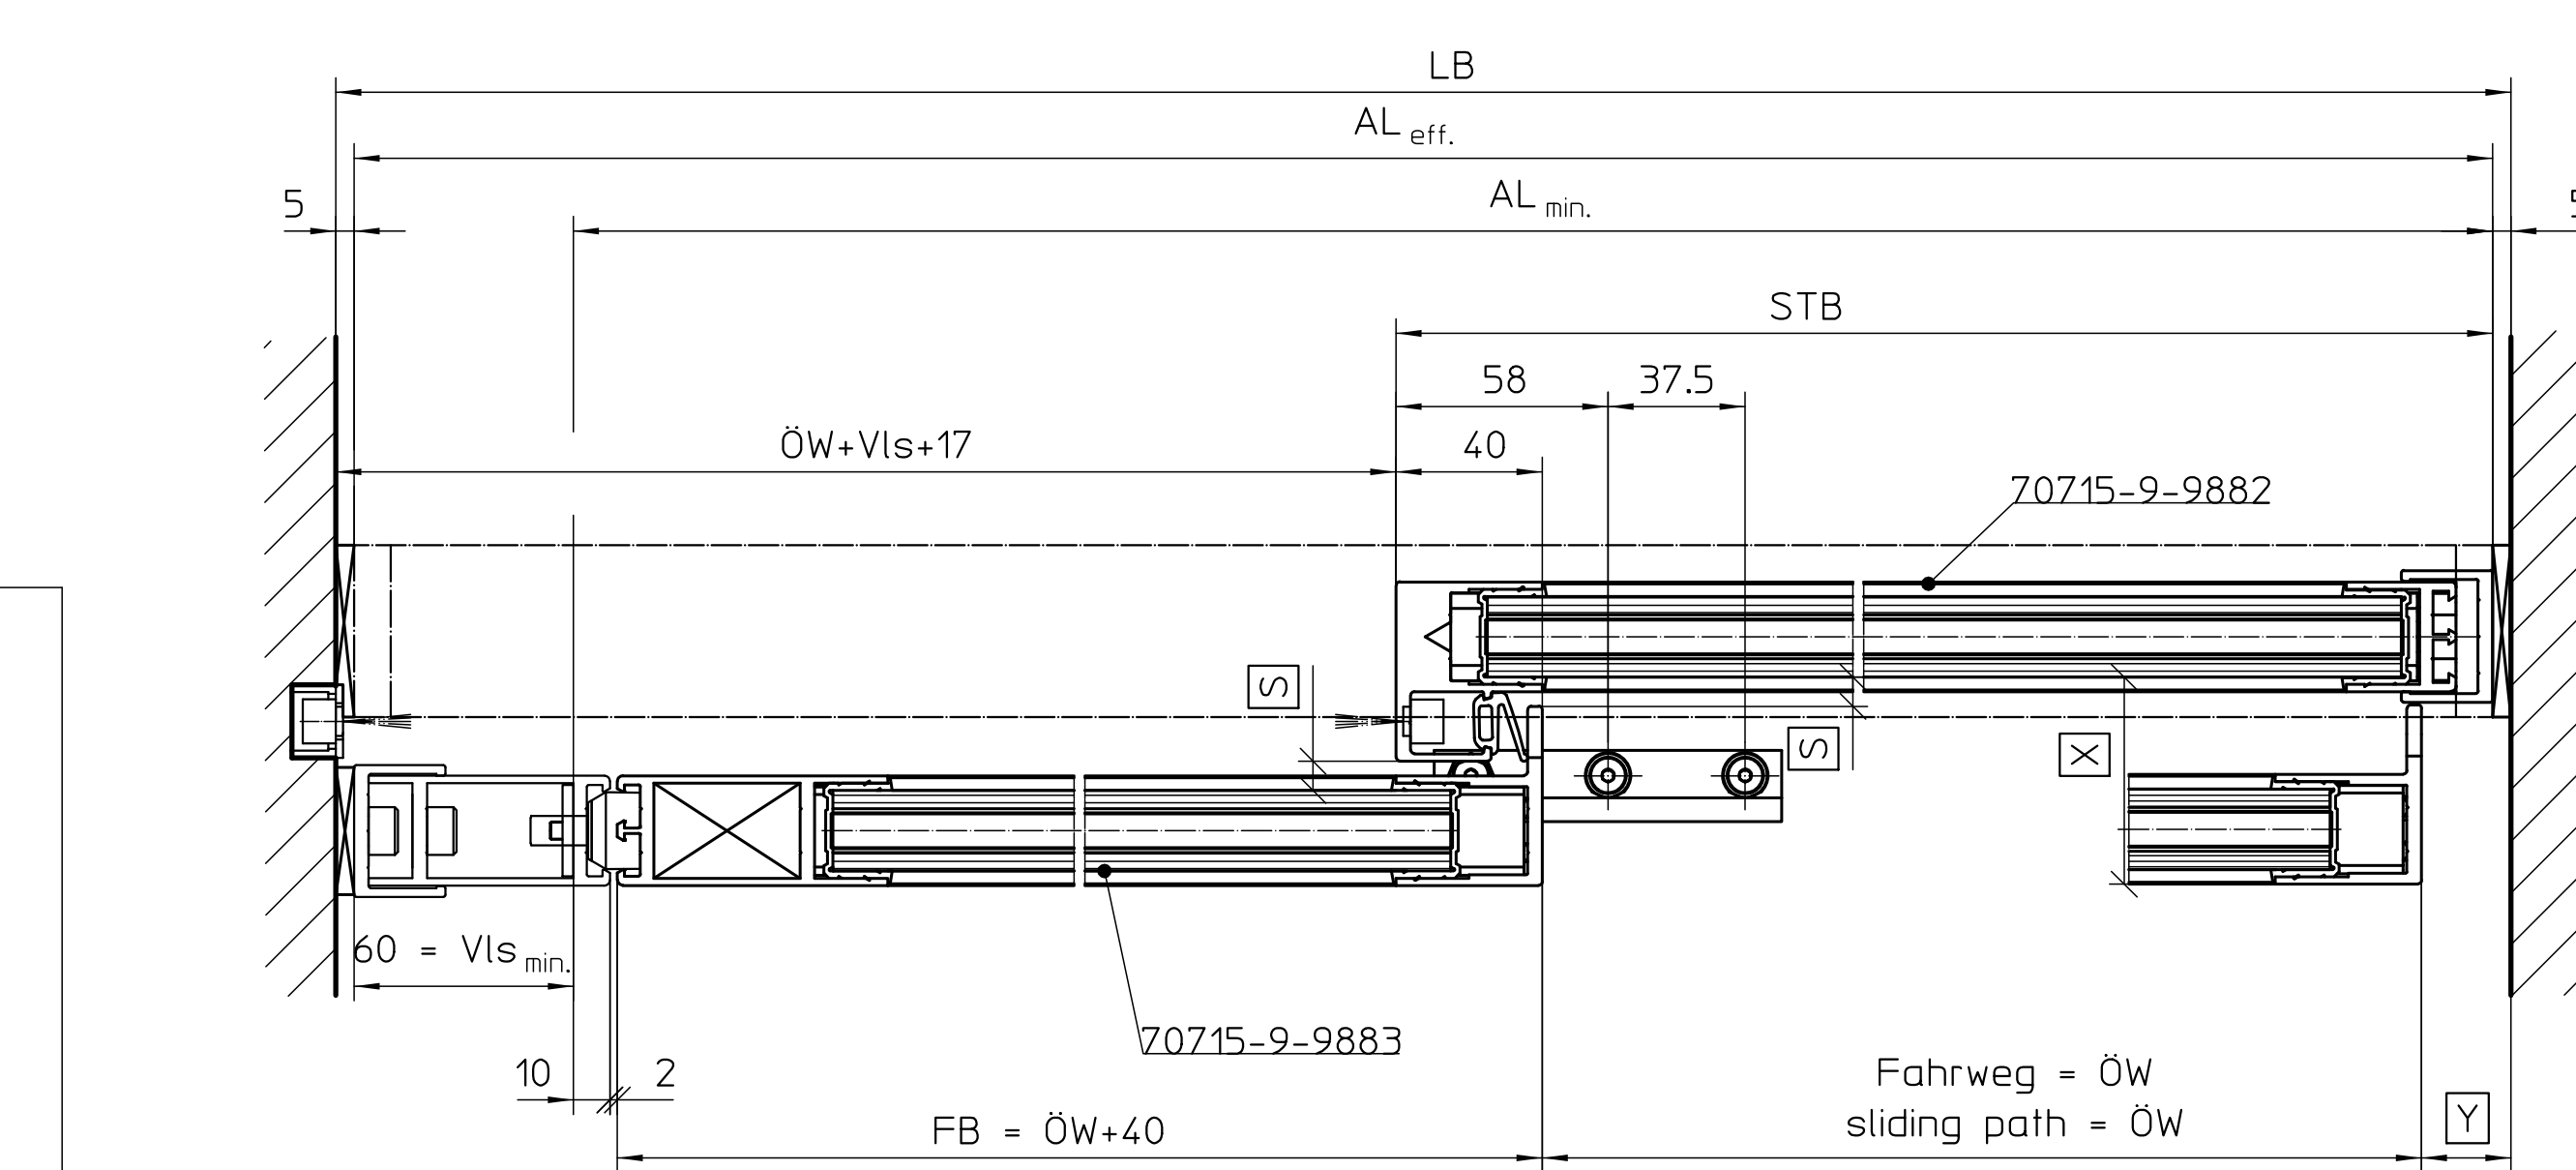

H: Lock A, Trägermontage, Gummi-NSK, durchgehende Bodenführung, links schließend, ISO-Glas
H: Lock A, Girder mounting, rubber secondary closing edge continuous floor guide, left closing, ISO-glass

H. Lock A. Trägermontage, Gummi-NSK, verstellbare Bodenführung, rechte schließend, MONO, Glas

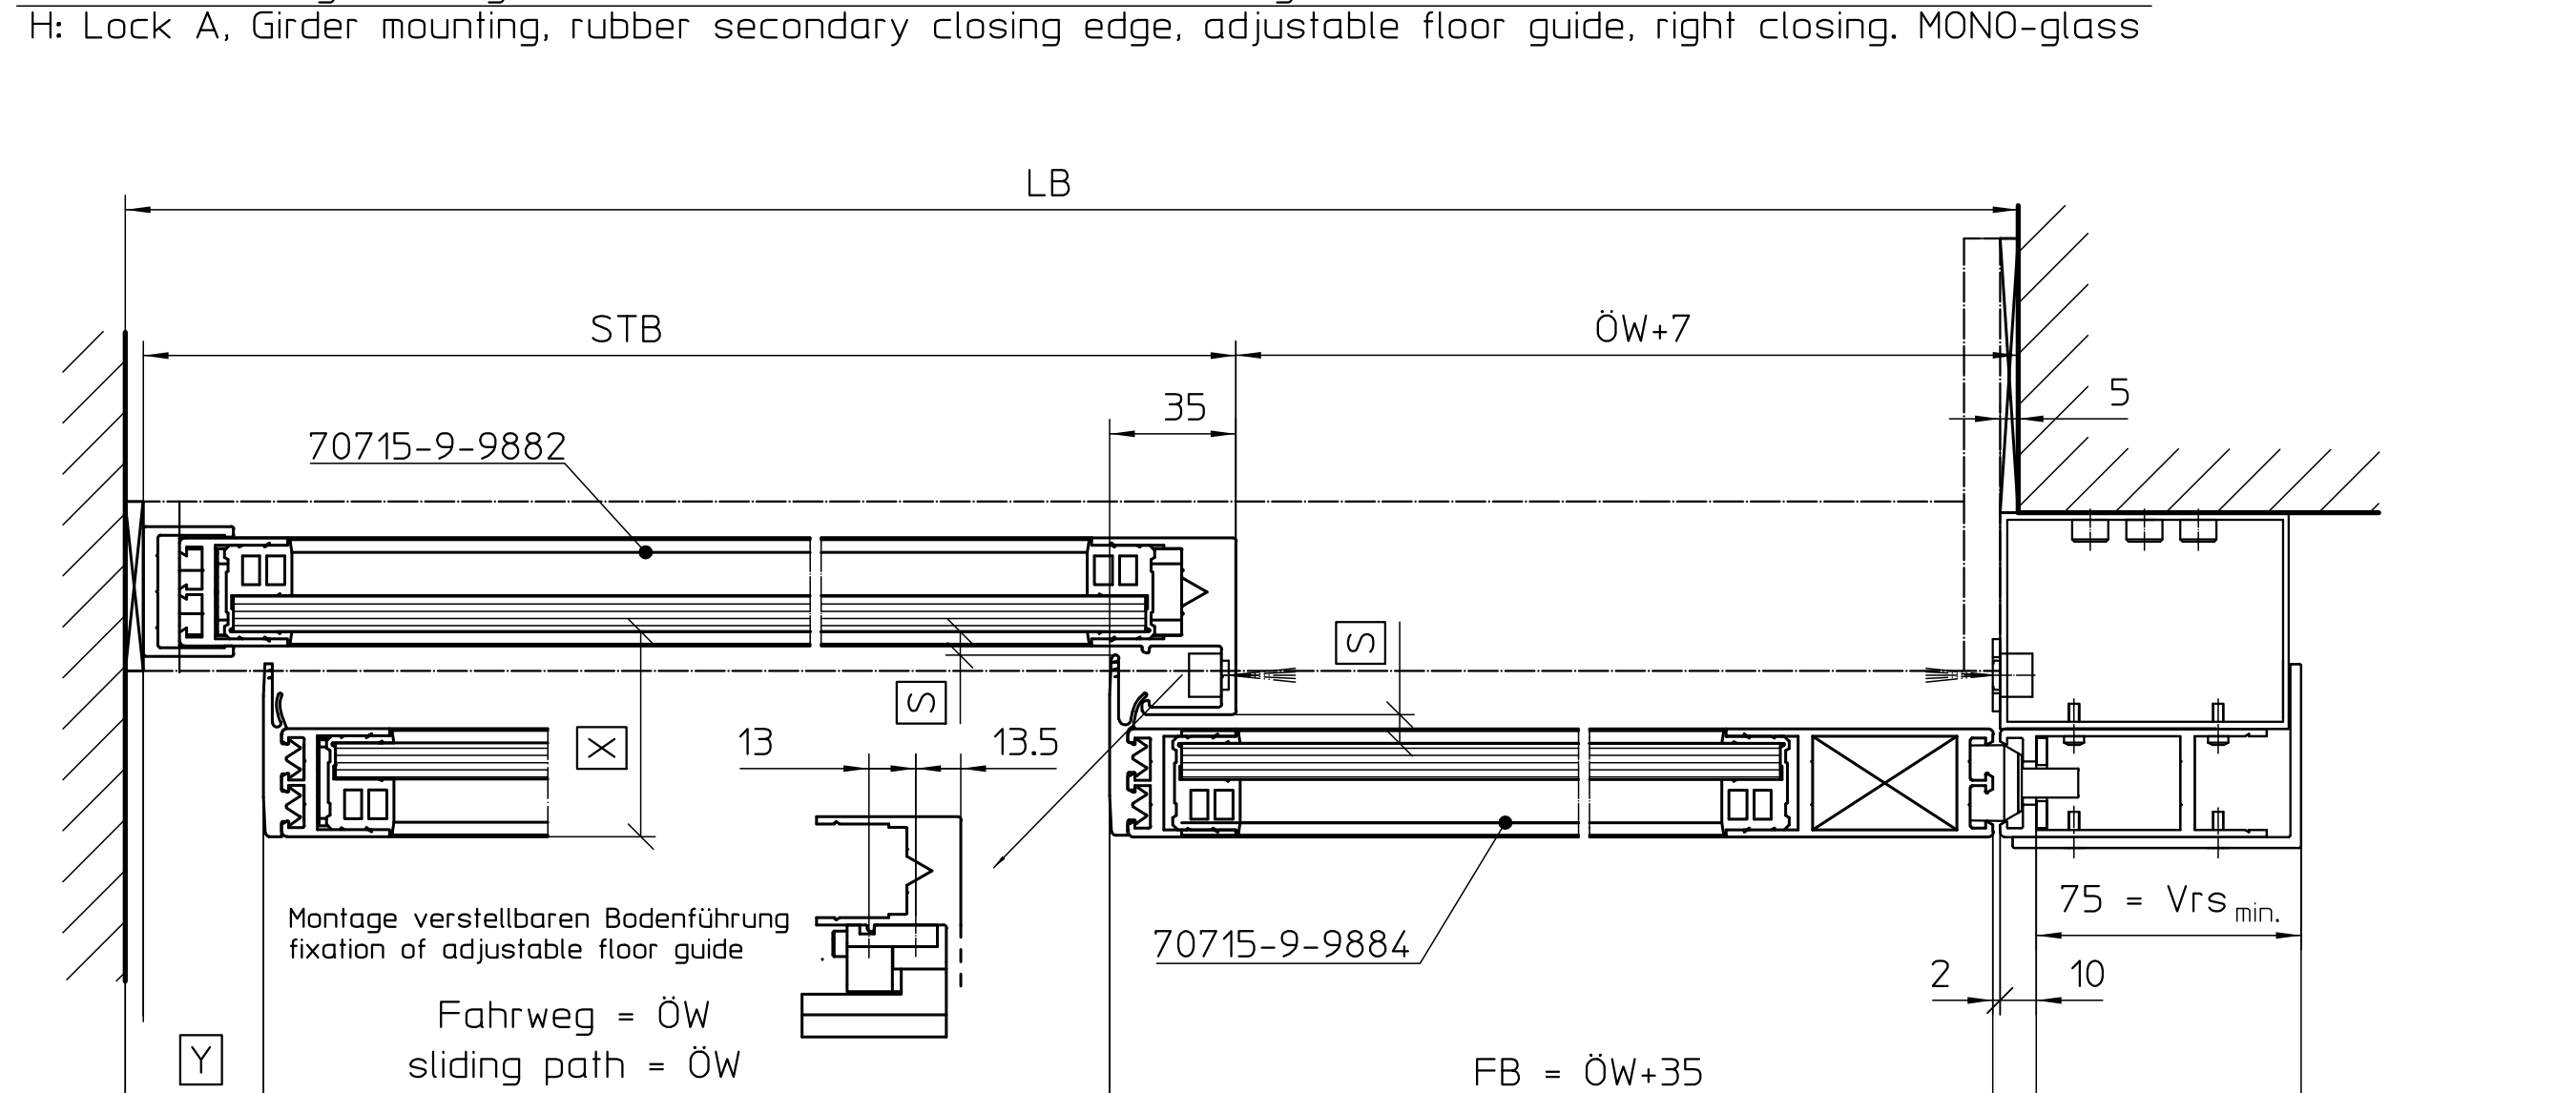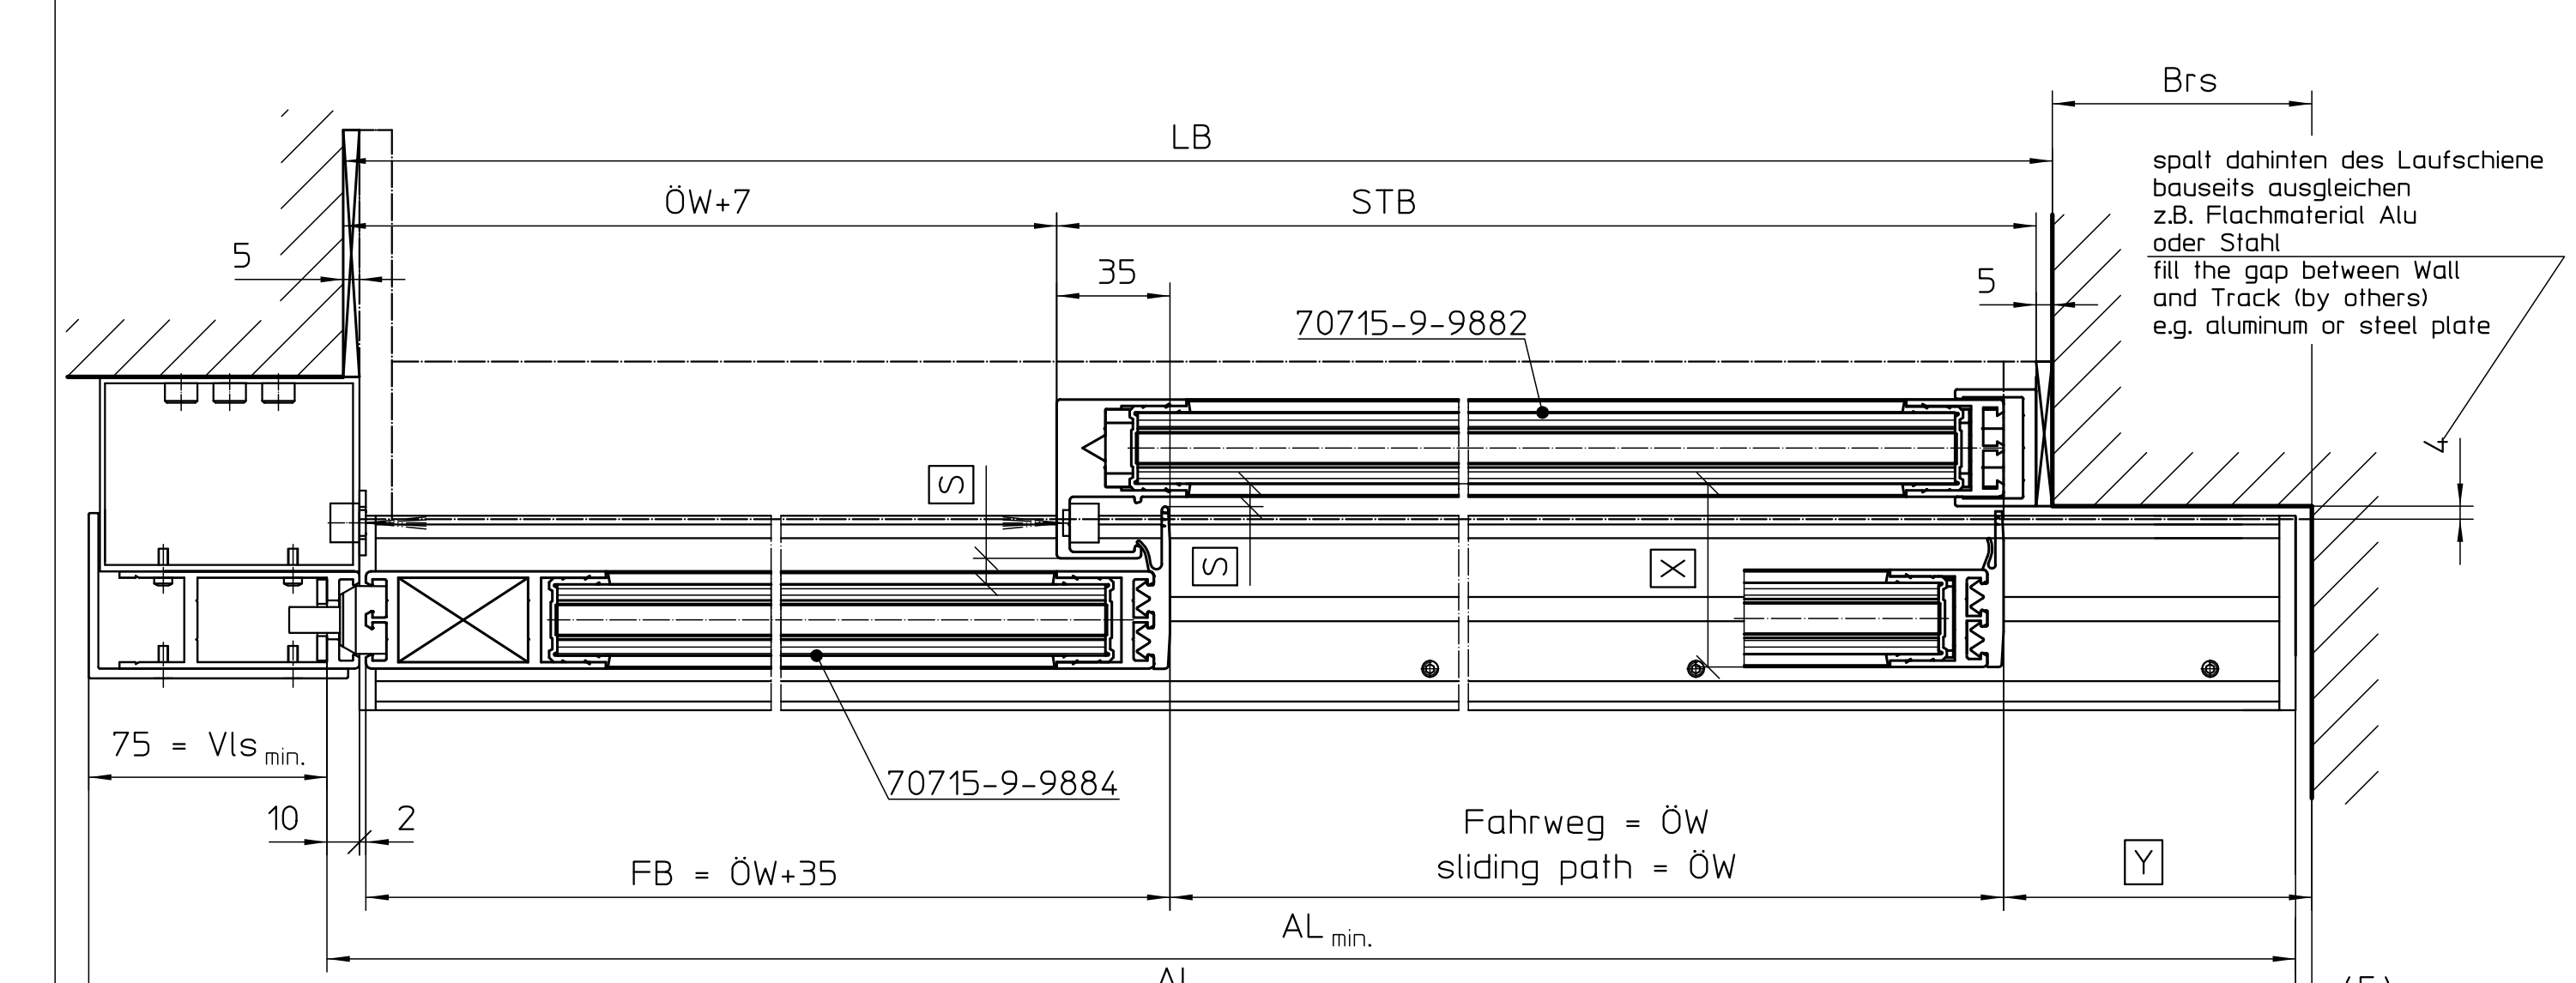[illegible]

Papierausdrucke dieser Zeichnung unterliegen nicht dem Änderungsdienst!
Printed drawings are not revision controlled!

EMPB = Erstmusterprüfbericht / Initial sample test report

8-en25