



V: Lock M, Post-beam façade mounting (Schüco 60), continuous floor guide, ISO-glass



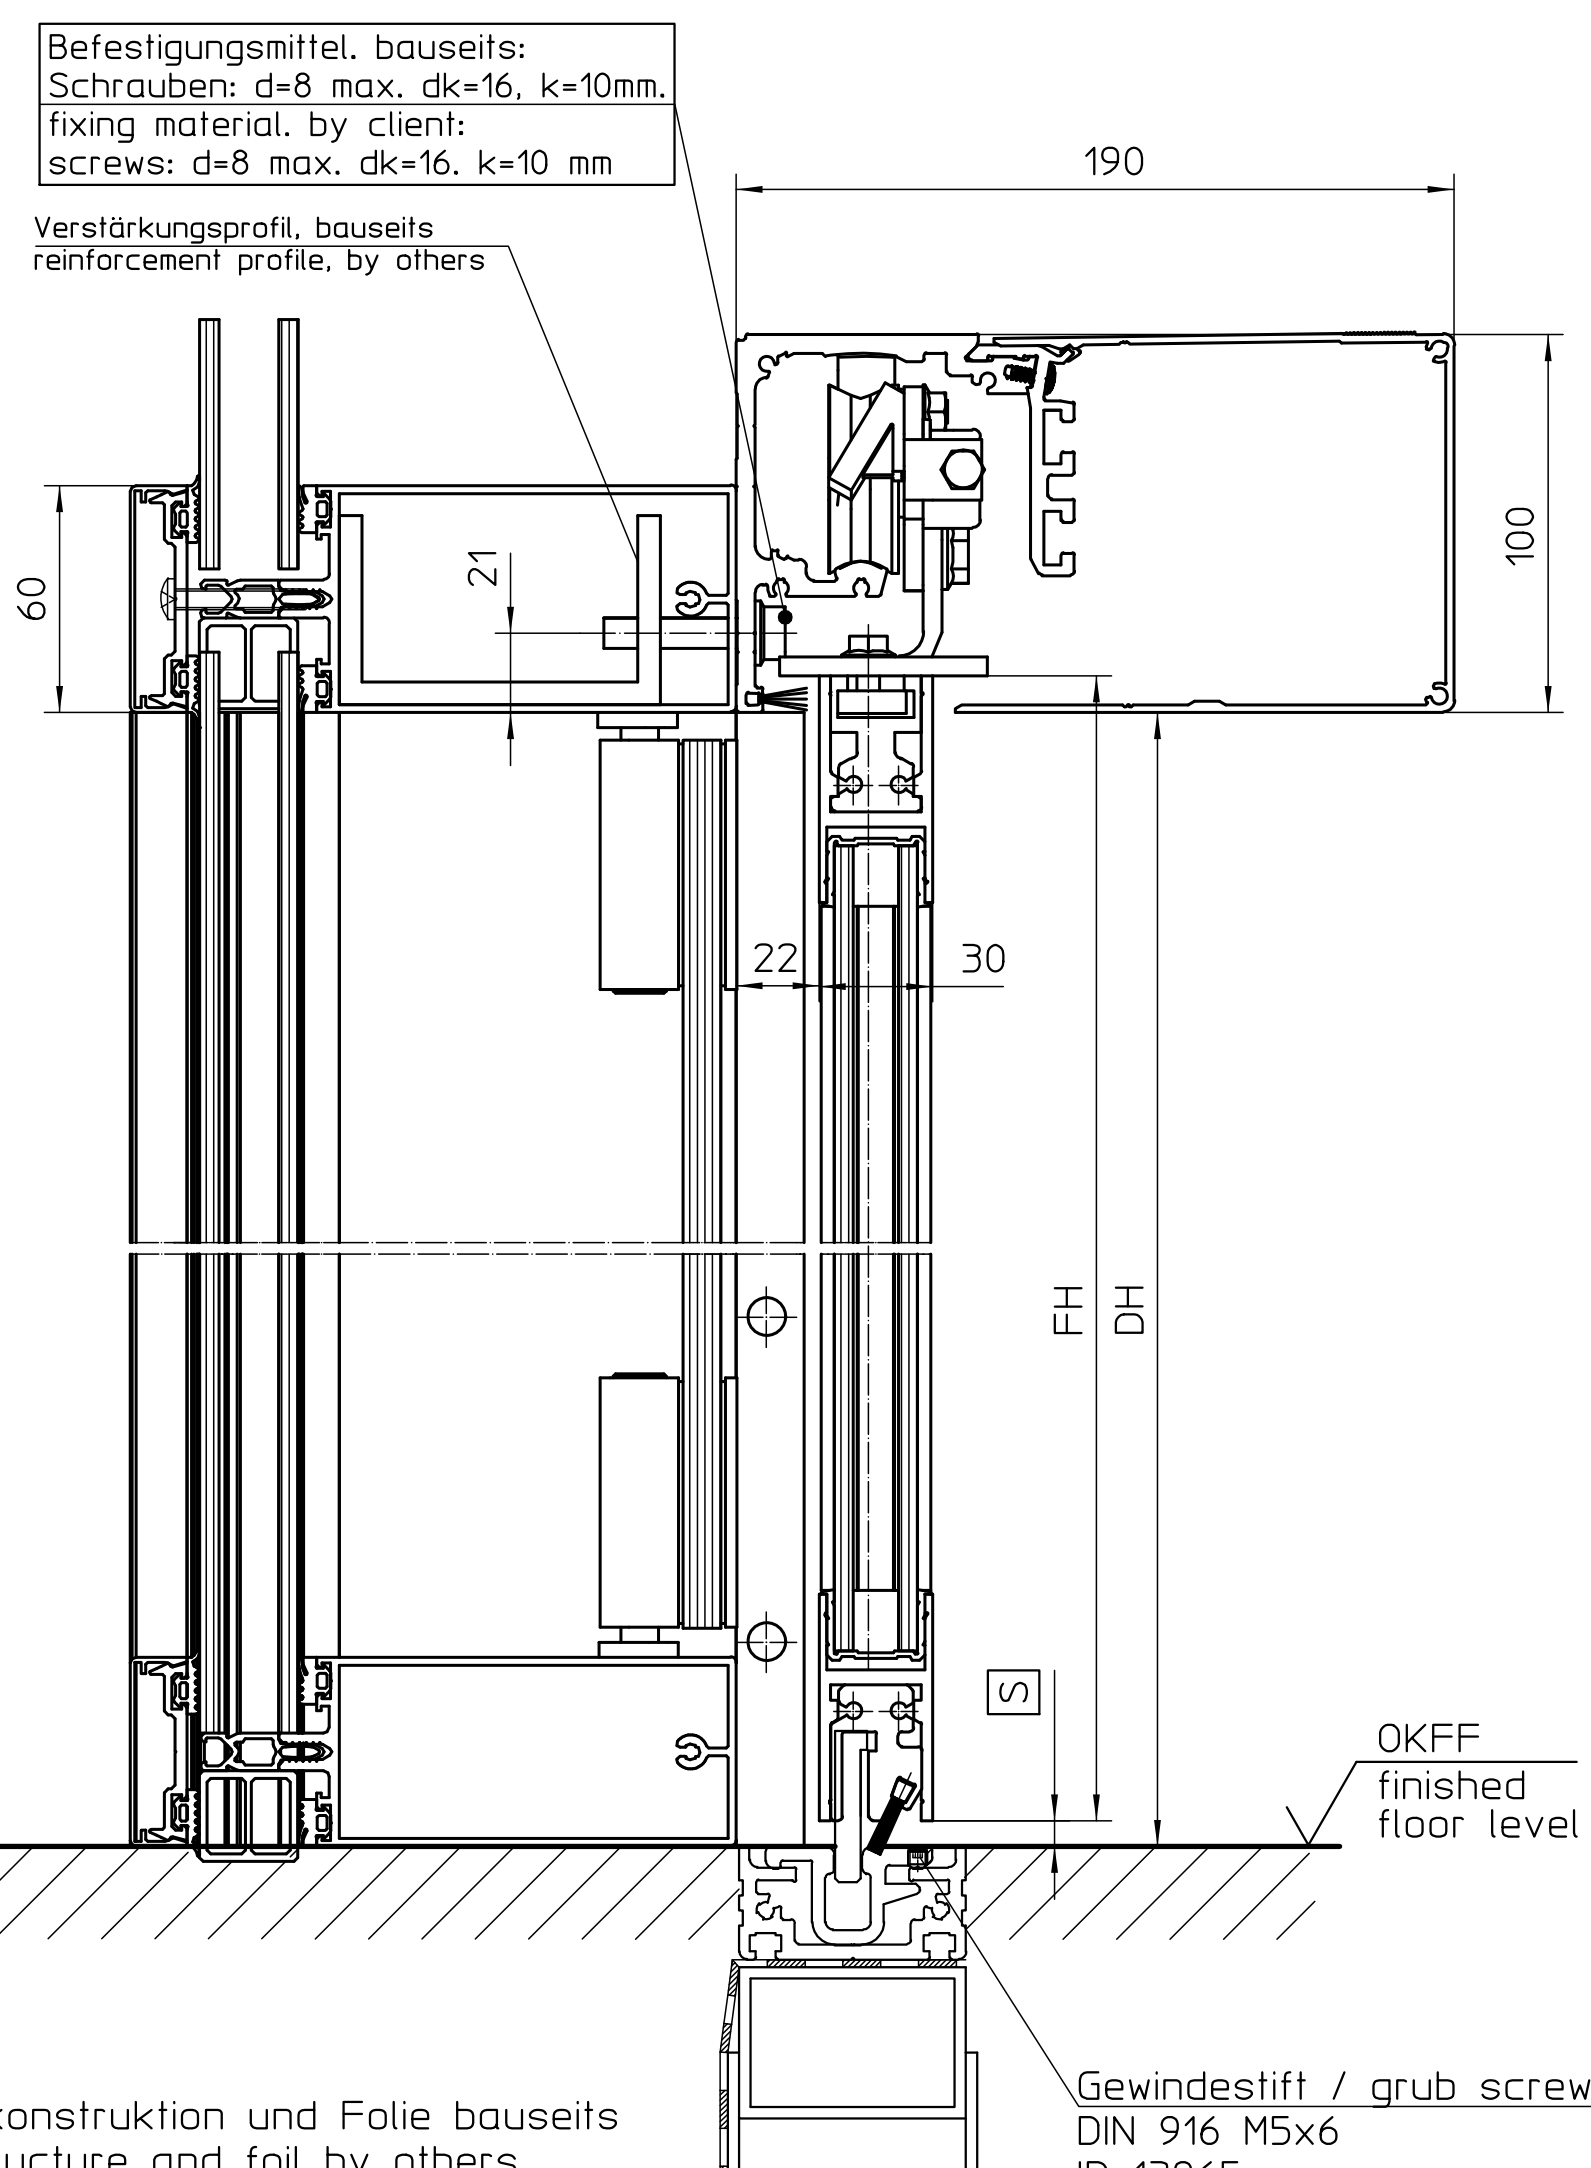


Der Baukörperanschluss ist nach der aktuellen Version des "Leitfaden zur Planung und Ausführung der Montage von Fenstern und Haustüren für Neubau und Renovierung" auszuführen.


H: Lock M, Post-beam façade mounting (Schüco 50/60), ALU-secondary closing edge, angular floor guide, right closing. MONO

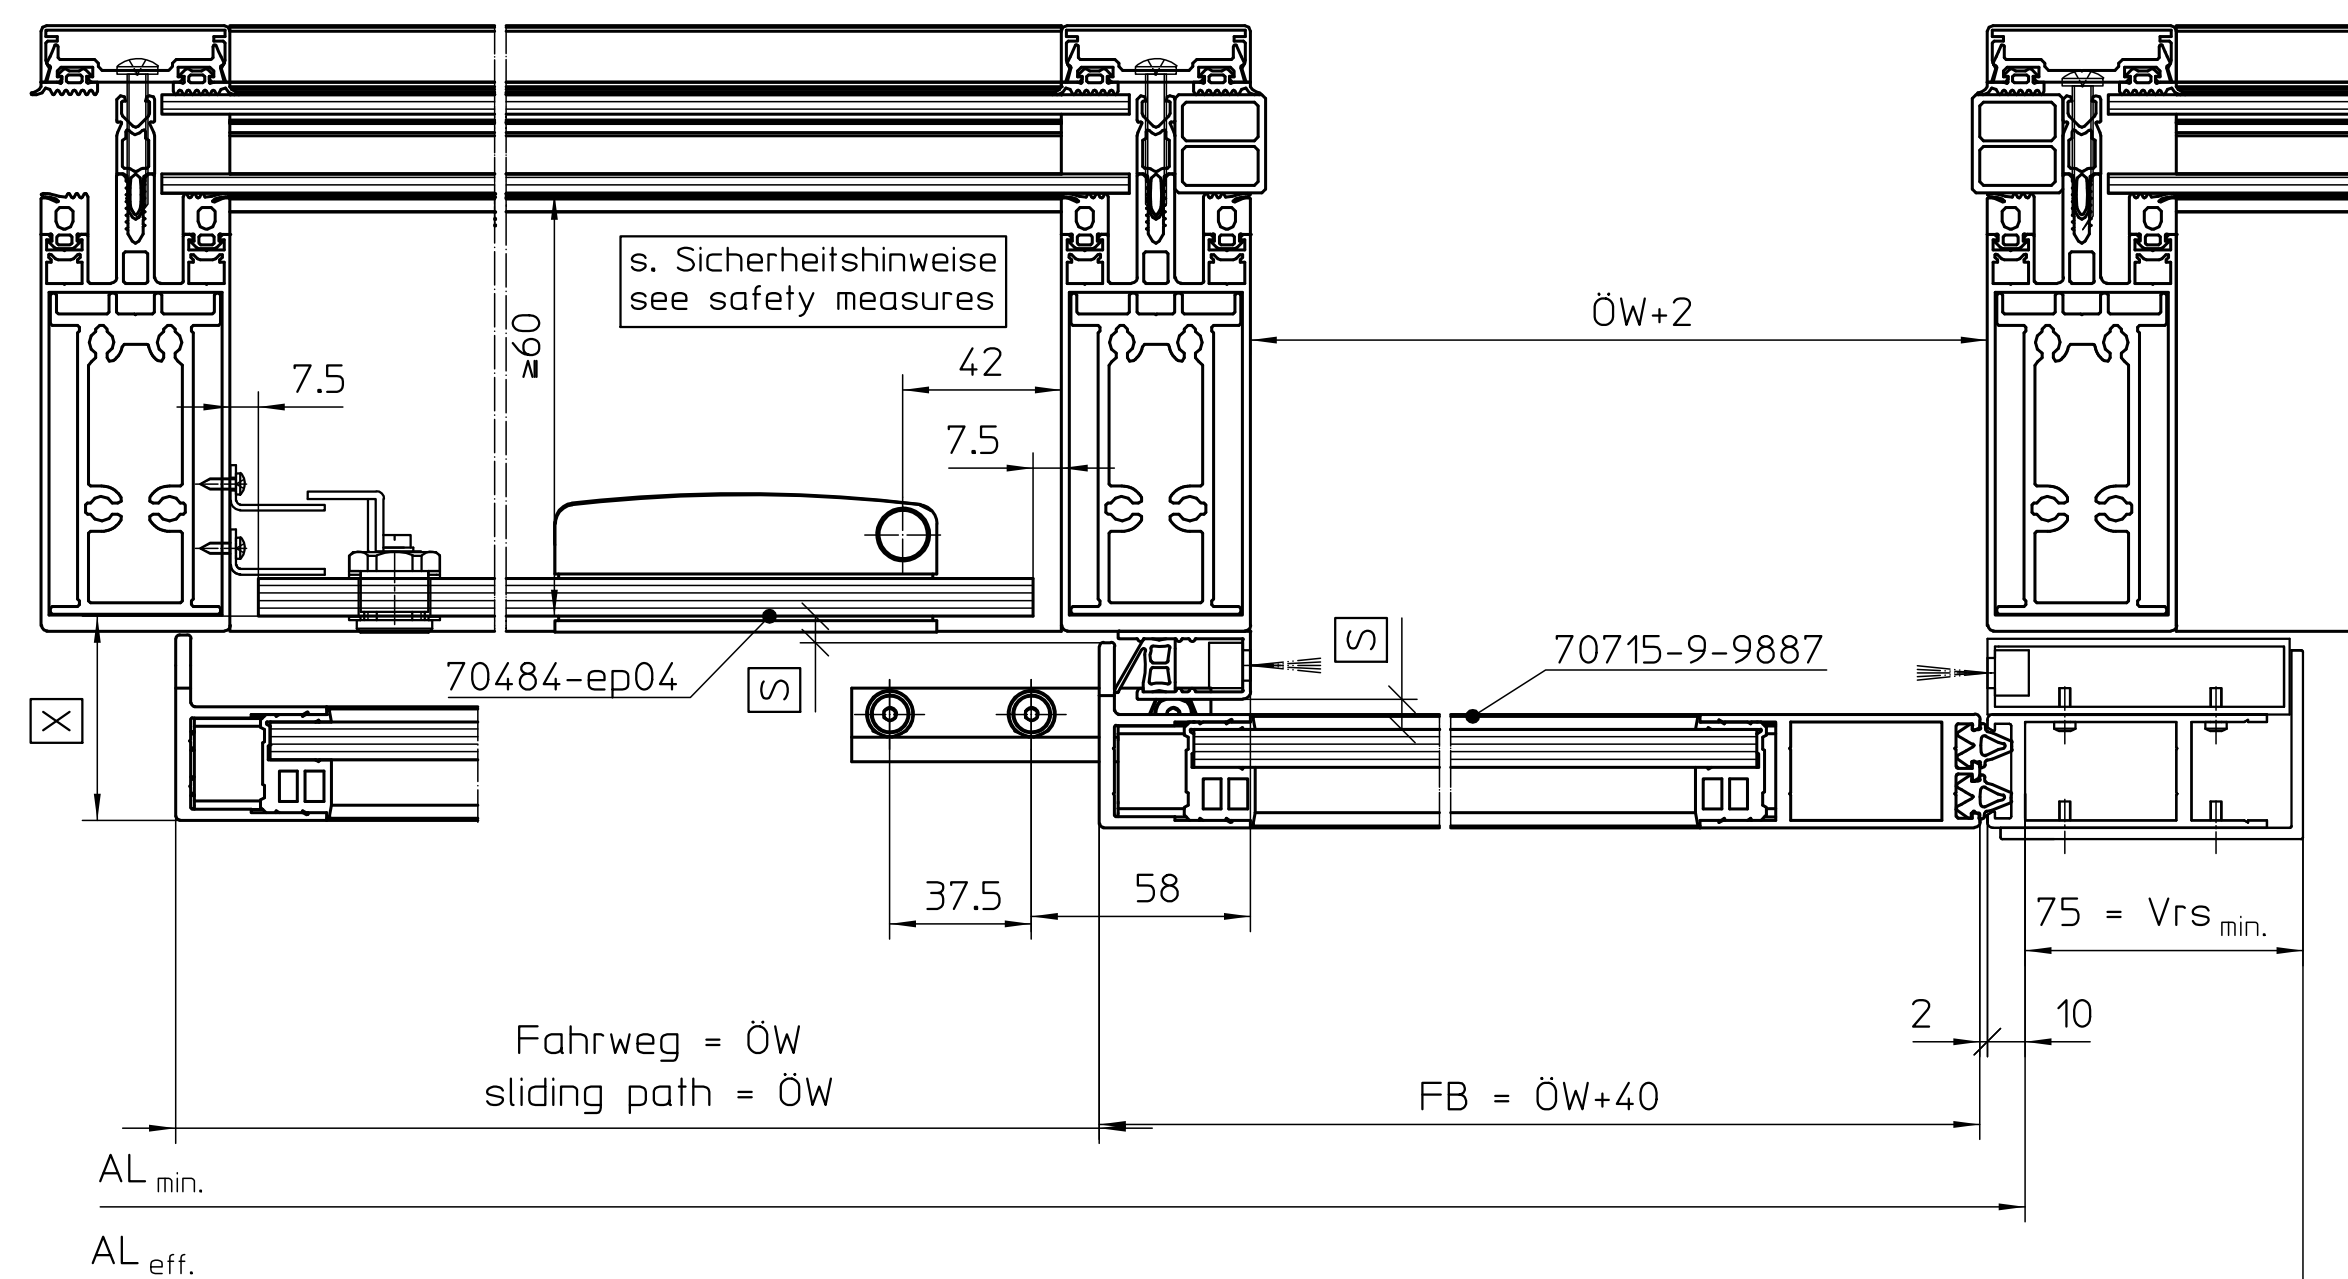


H: Lock M, Post-beam façade mounting (Schüco 50/60), rubber secondary closing edge, adjustable floor guide, right closing, MONO-glass

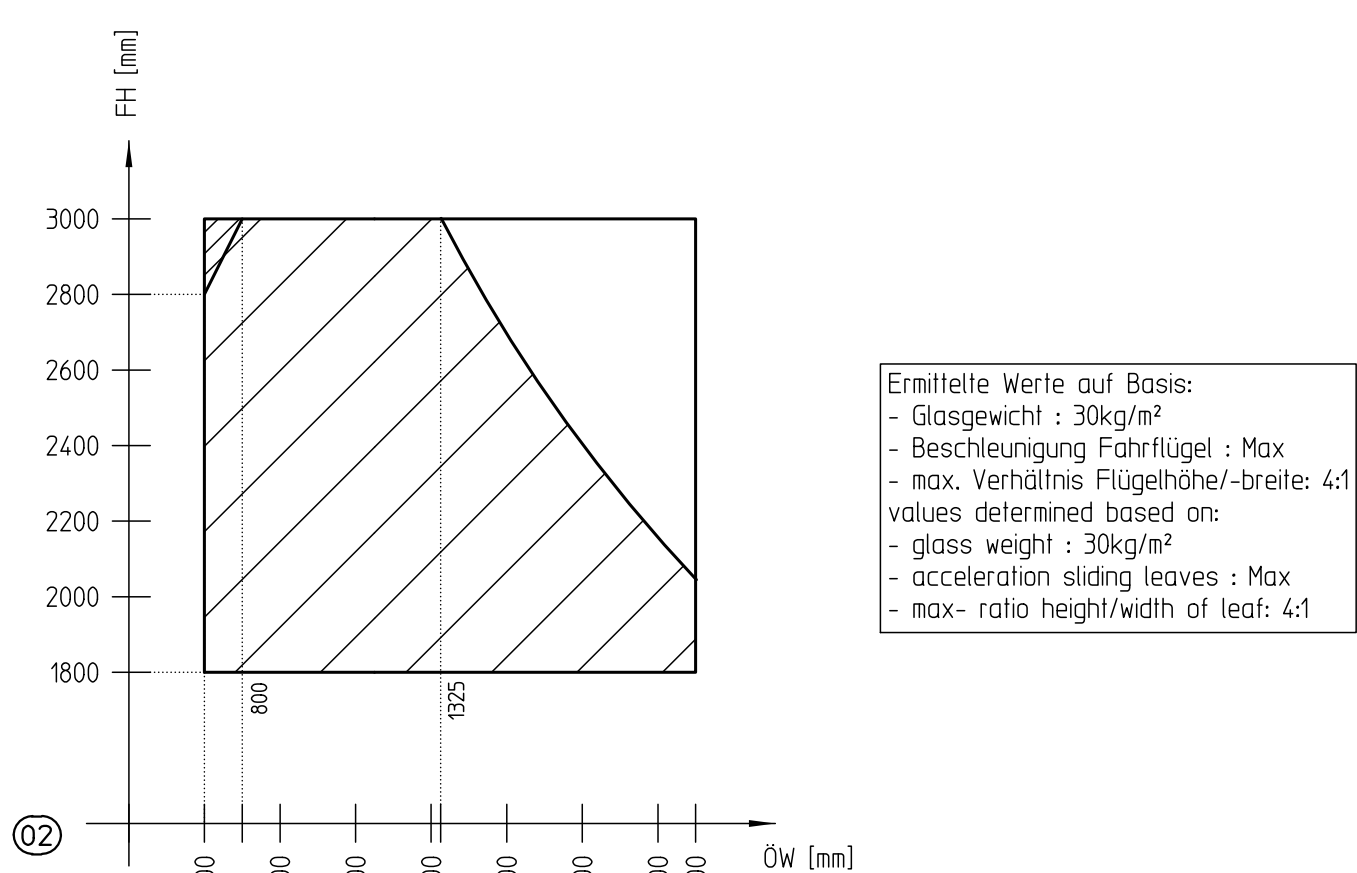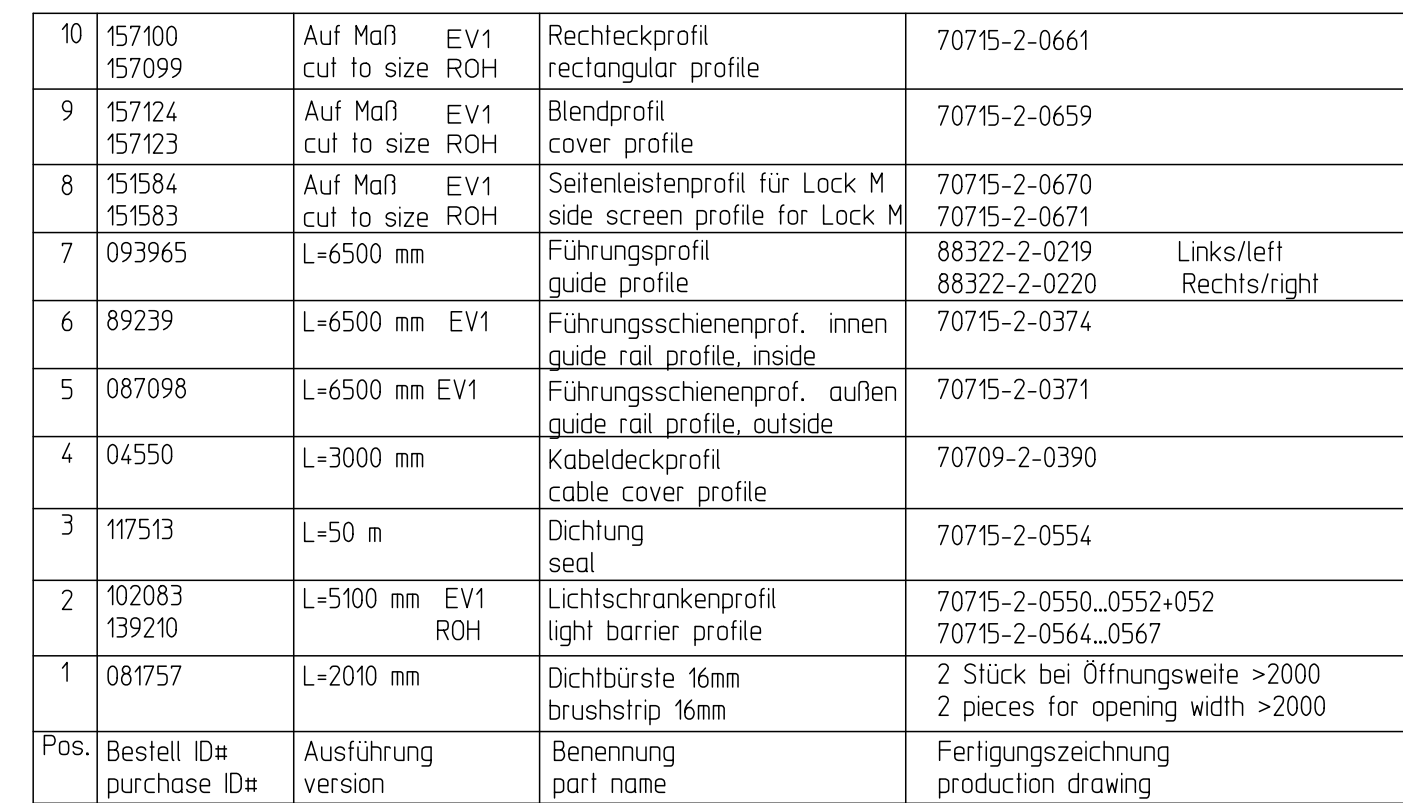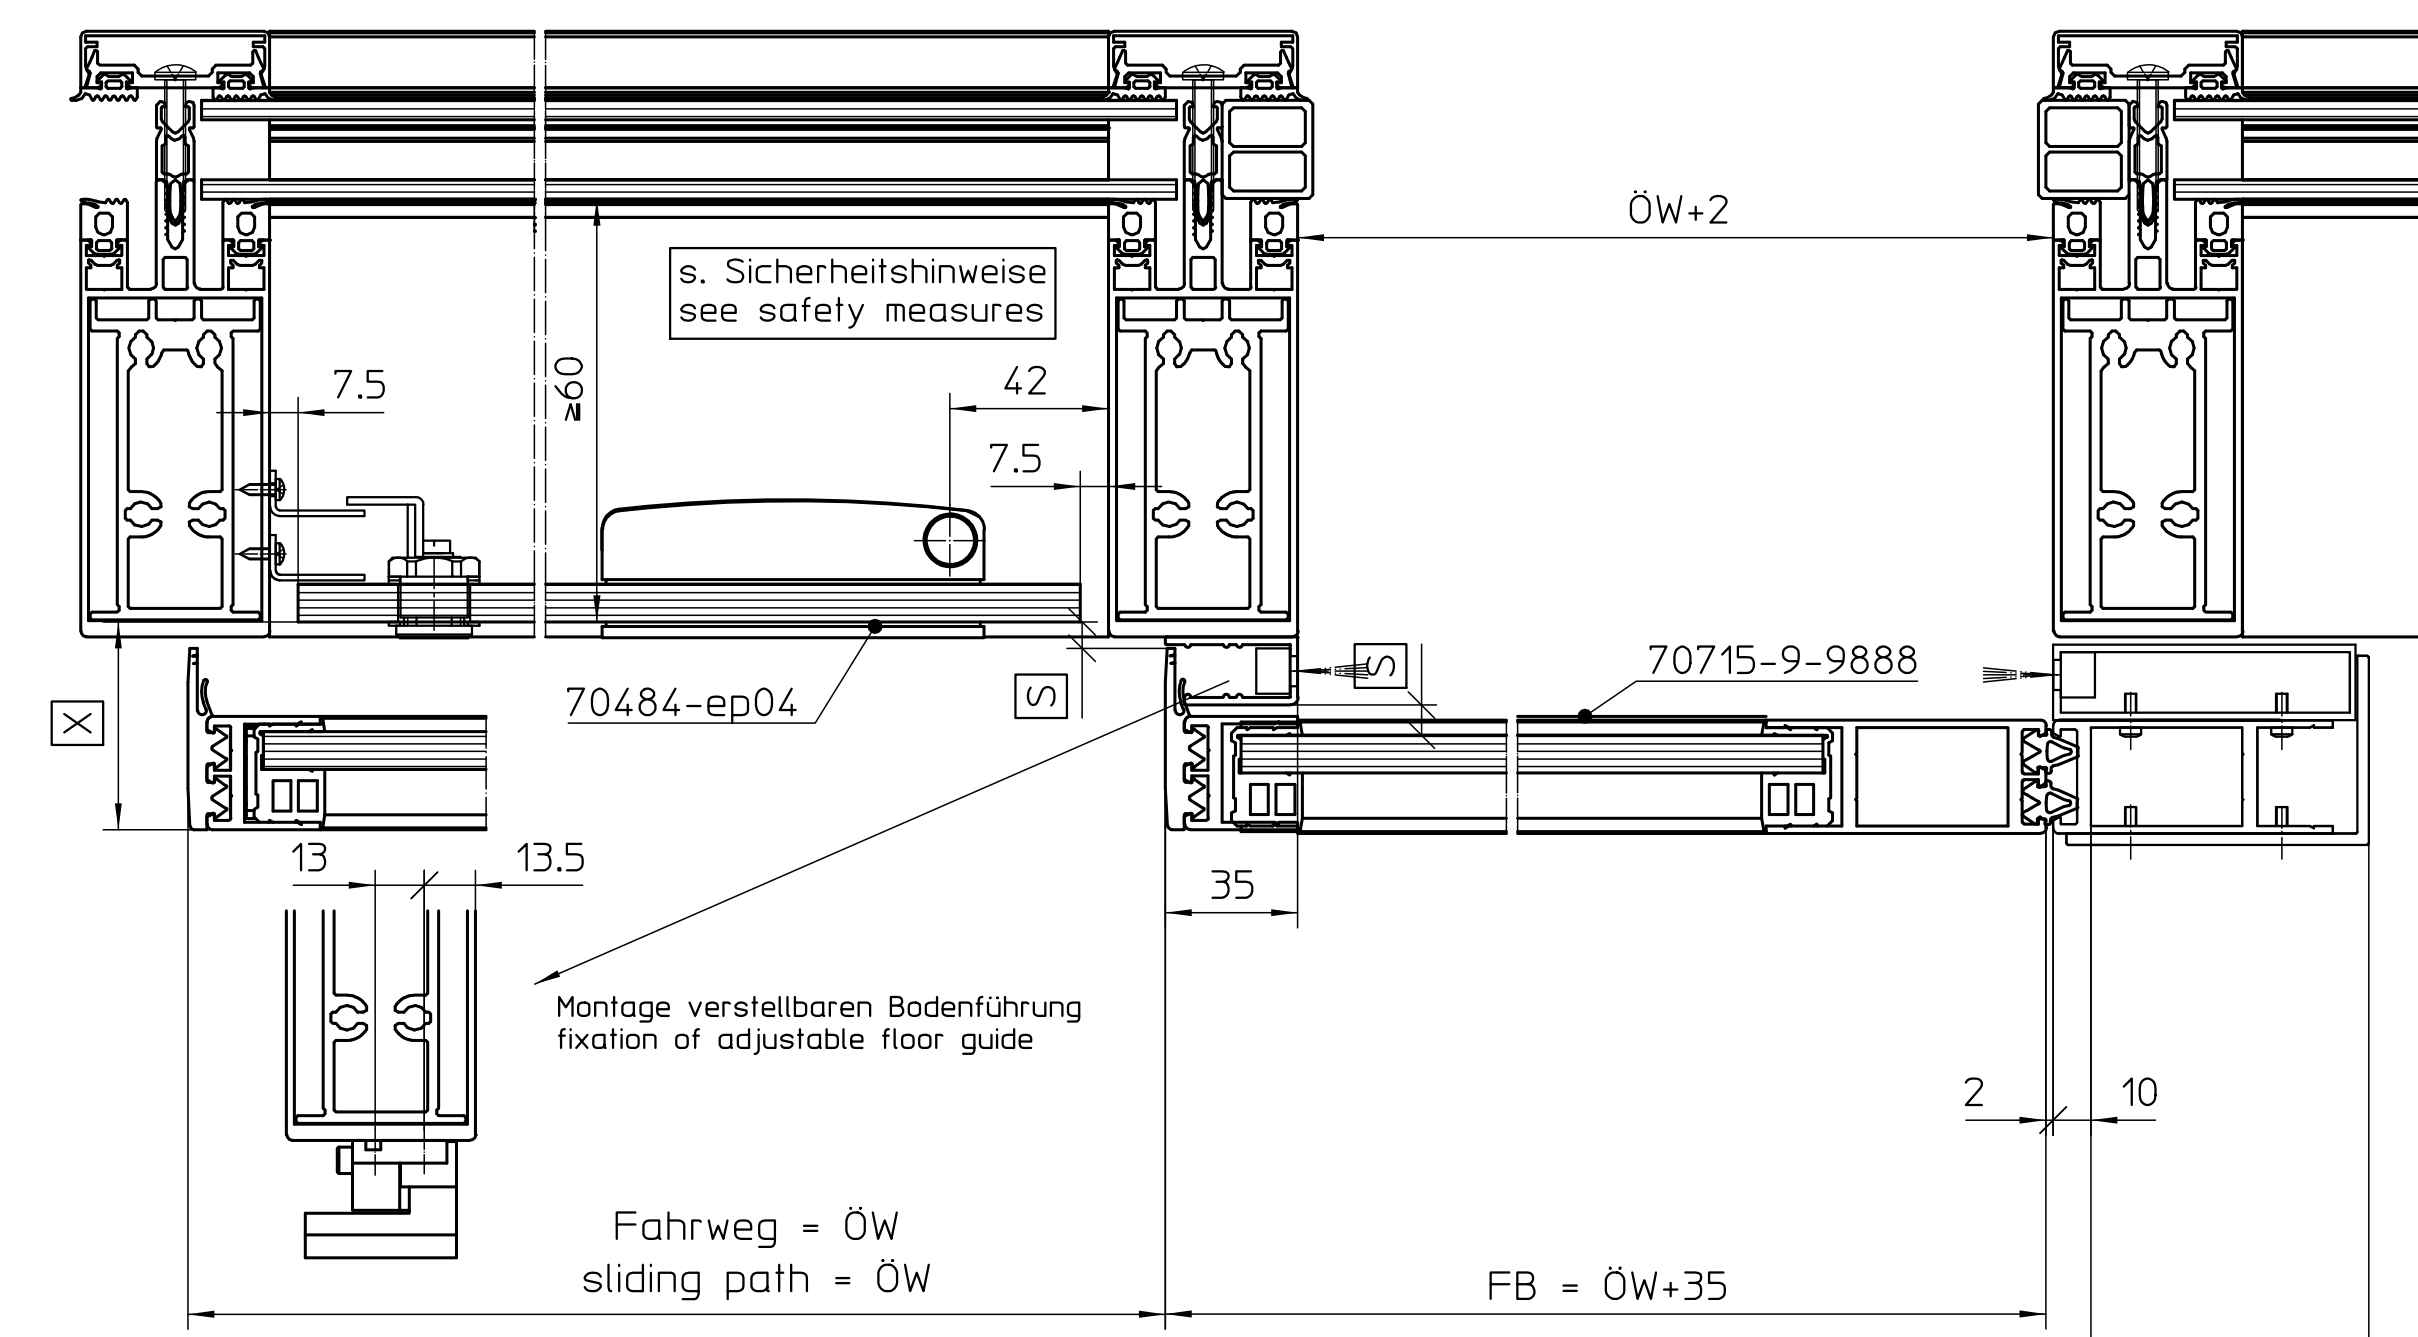

Flügelgewicht und Rollenwagen	leaf weight and roller carriages
-------------------------------	----------------------------------

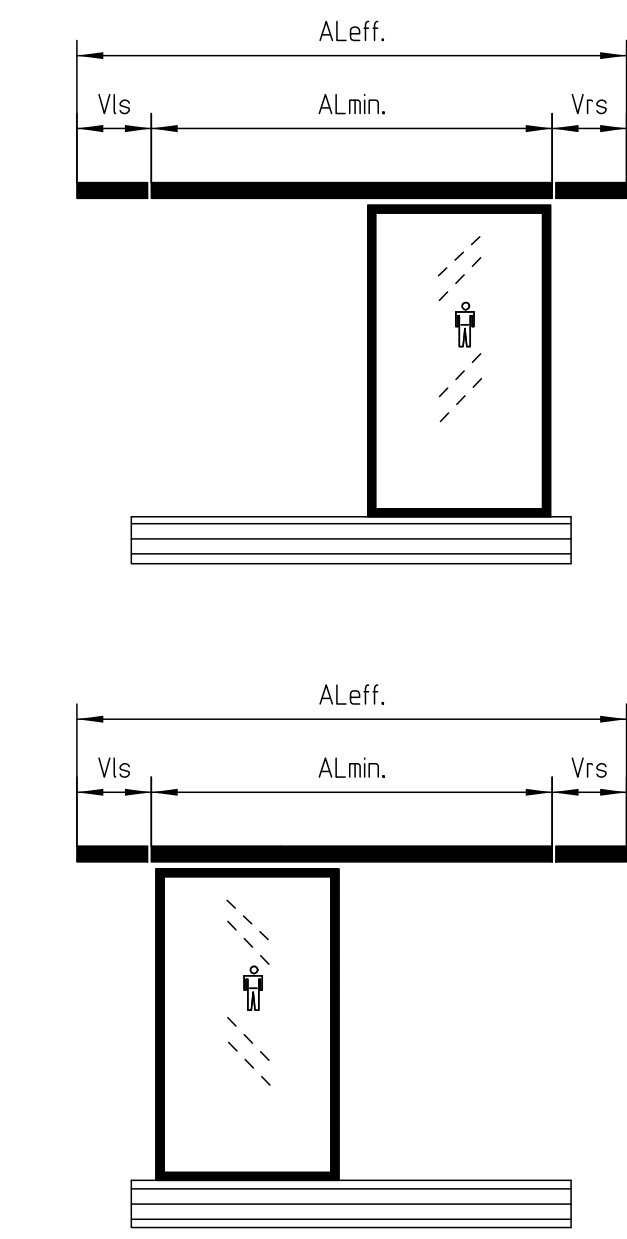

		Kabeleingang Netzanschluss cable entry for mains supply		
	Glasmäße	glass dimensions	siehe aktuelle Flügelzeichnung / see current leaf drawing 70715-9-9887 / 70715-9-9888	=-----
L _{BF}	Länge Bodenföhrung	length of continuous floor guide	L _{BF} = AL _{eff.}	=-----
V _{ls}	Antriebsverlängerung links	drive extension on left side		=-----
V _{rs}	Antriebsverlängerung rechts	drive extension on right side		=-----
AL _{eff.}	effektive Antriebslänge incl. Verlängerungen	effective drive length incl. extensions	AL _{eff.} = AL _{nn.} + V _{lr} + V _{rs}	=-----
AL _{nn.}	Mindest-Antriebslänge EC T2 + Varianten	minimum drive length EC T2 + all types of construction		=-----
FH	Flügelhöhe	leaf height	FH = DH	=-----
FB	Flügelbreite	leaf width	FB = ÖW +40 FB = ÖW +35	=-----
DH	Durchgangshöhe	clear passage height		=-----
ÖW	Öffnungsweite	opening width		=-----
Abkürzungen und Formeln abbreviations and formulae				

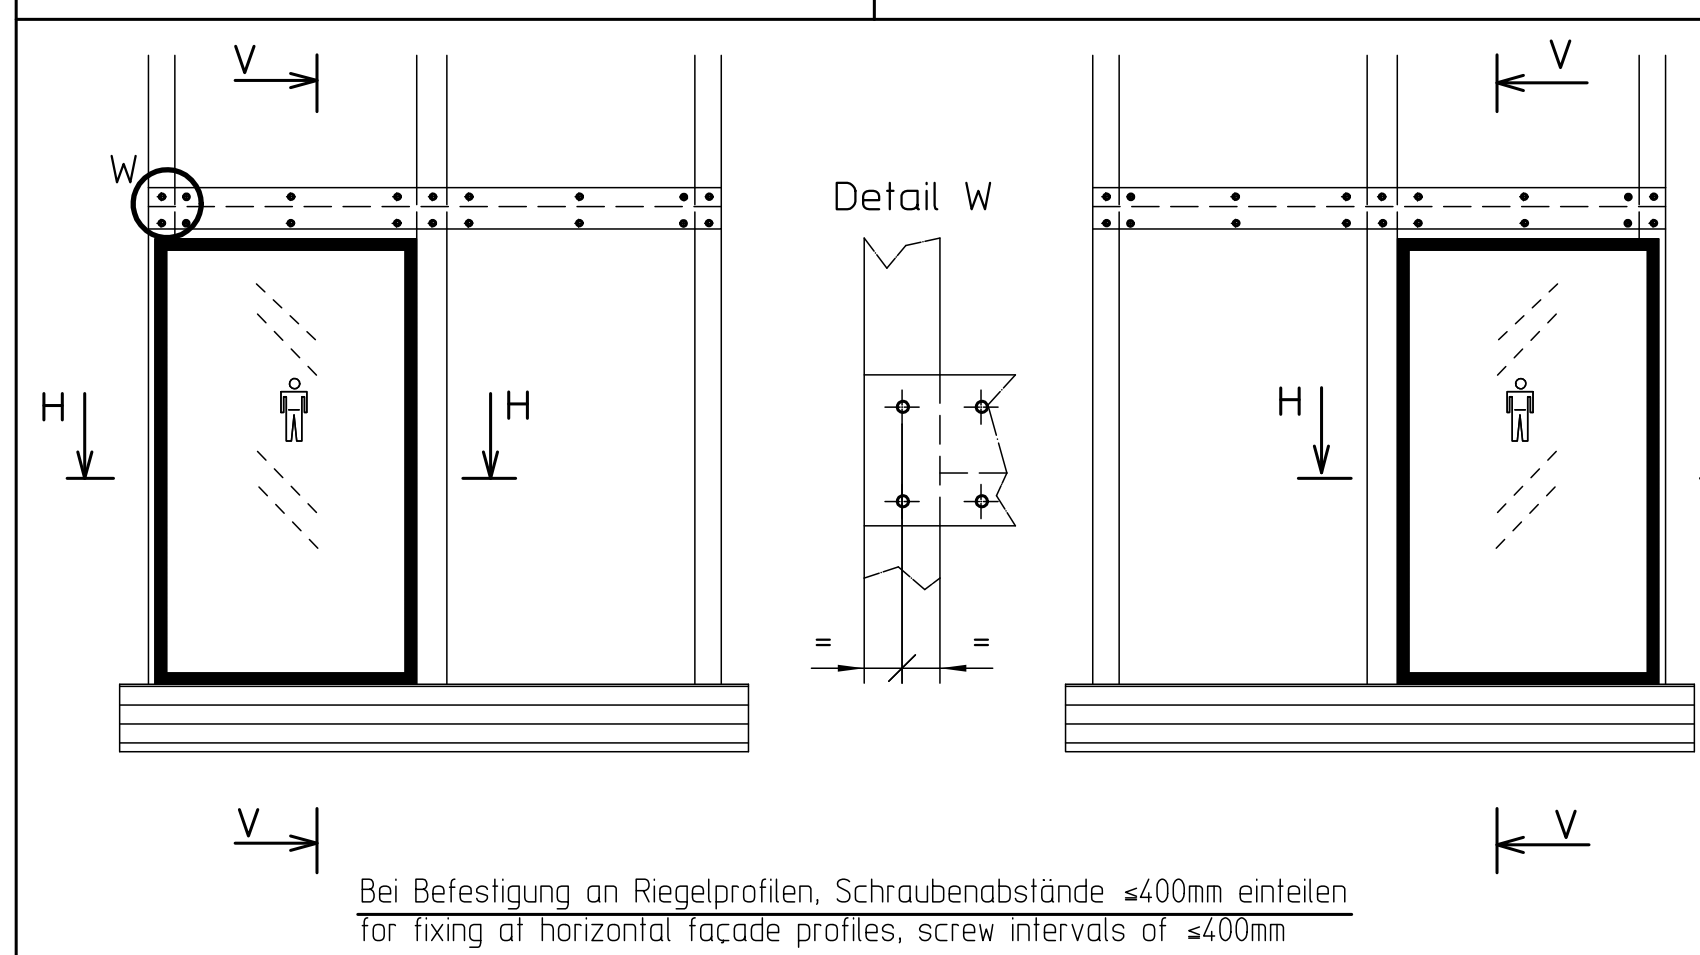[illegible]

MONO-Glas und Schutzflügel dürfen nicht gleichzeitig verwendet werden.
MONO-Glass and protective leaves are not to be used together.

Papierausdrucke dieser Zeichnung unterliegen nicht dem Änderungsdienst!
Printed drawings are not revision controlled!

EMFB - Erstmusterprüfbericht / Initial sample test report

Frq. Prod./Rel. Prod			70518-ep35
----------------------	---	---	------------