
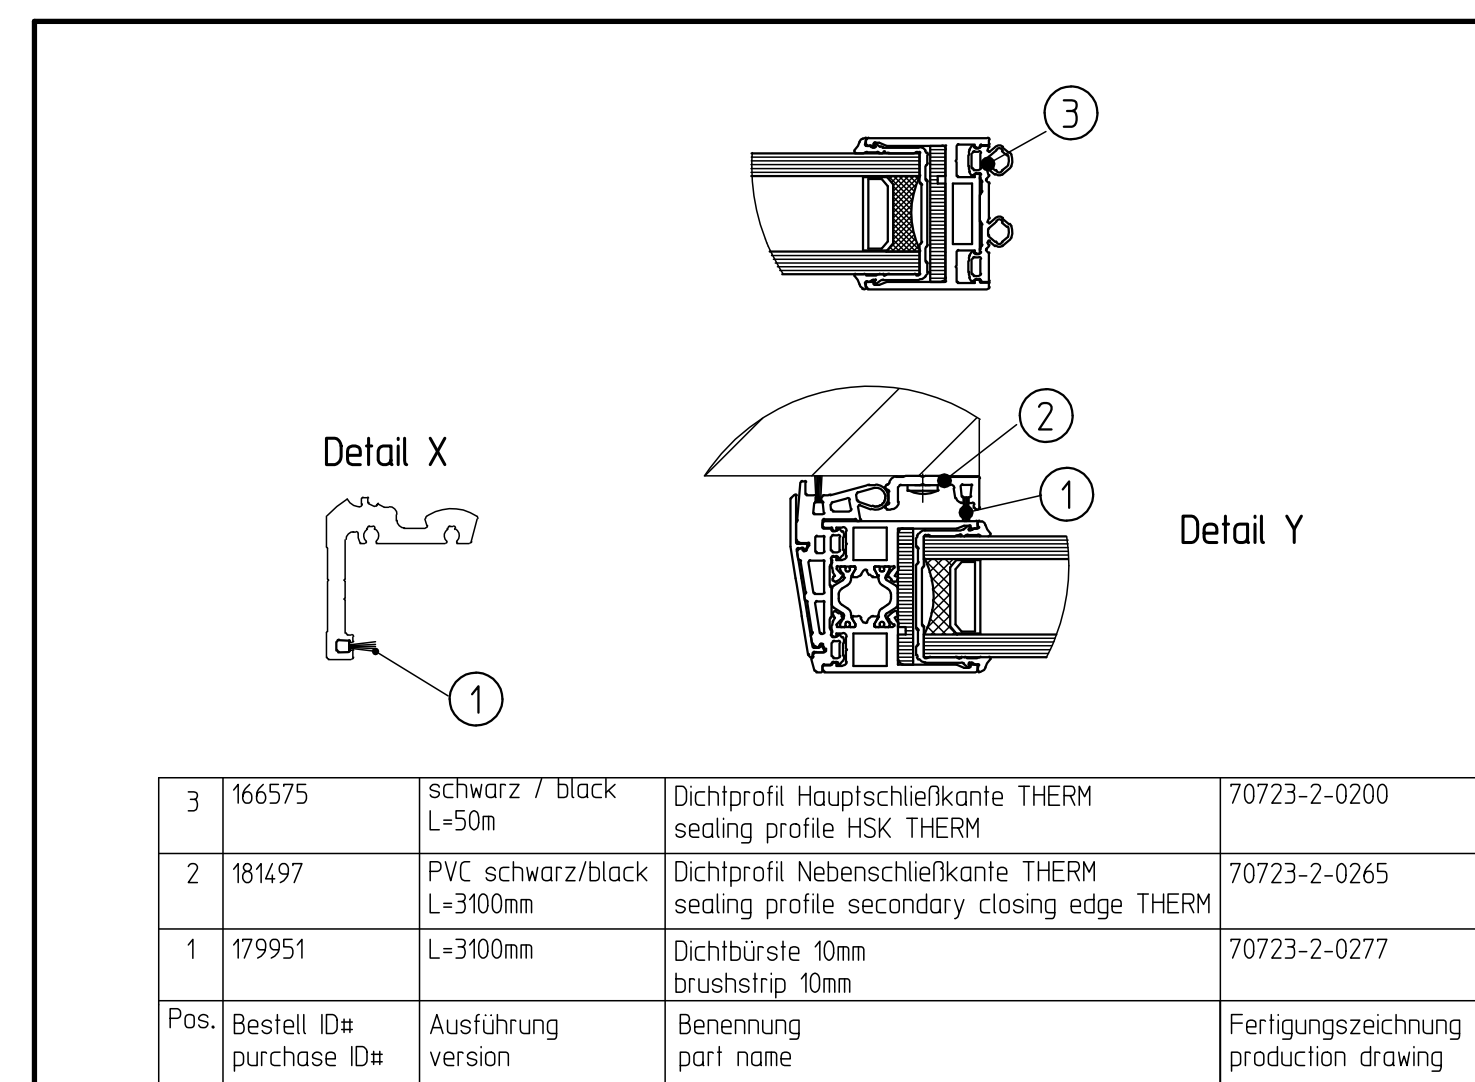
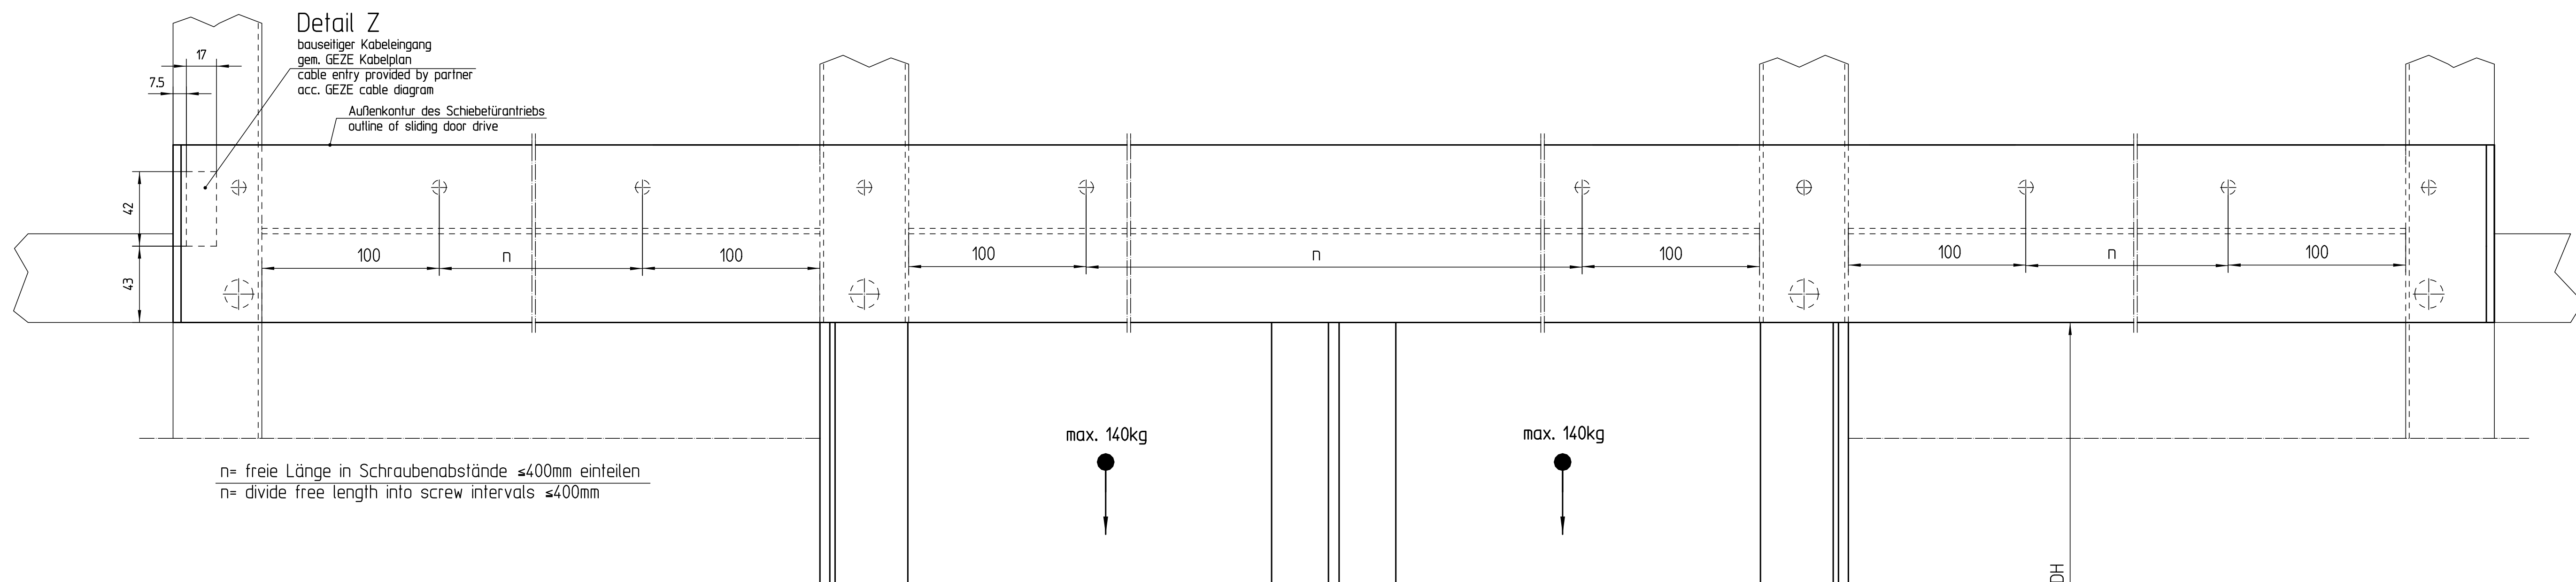
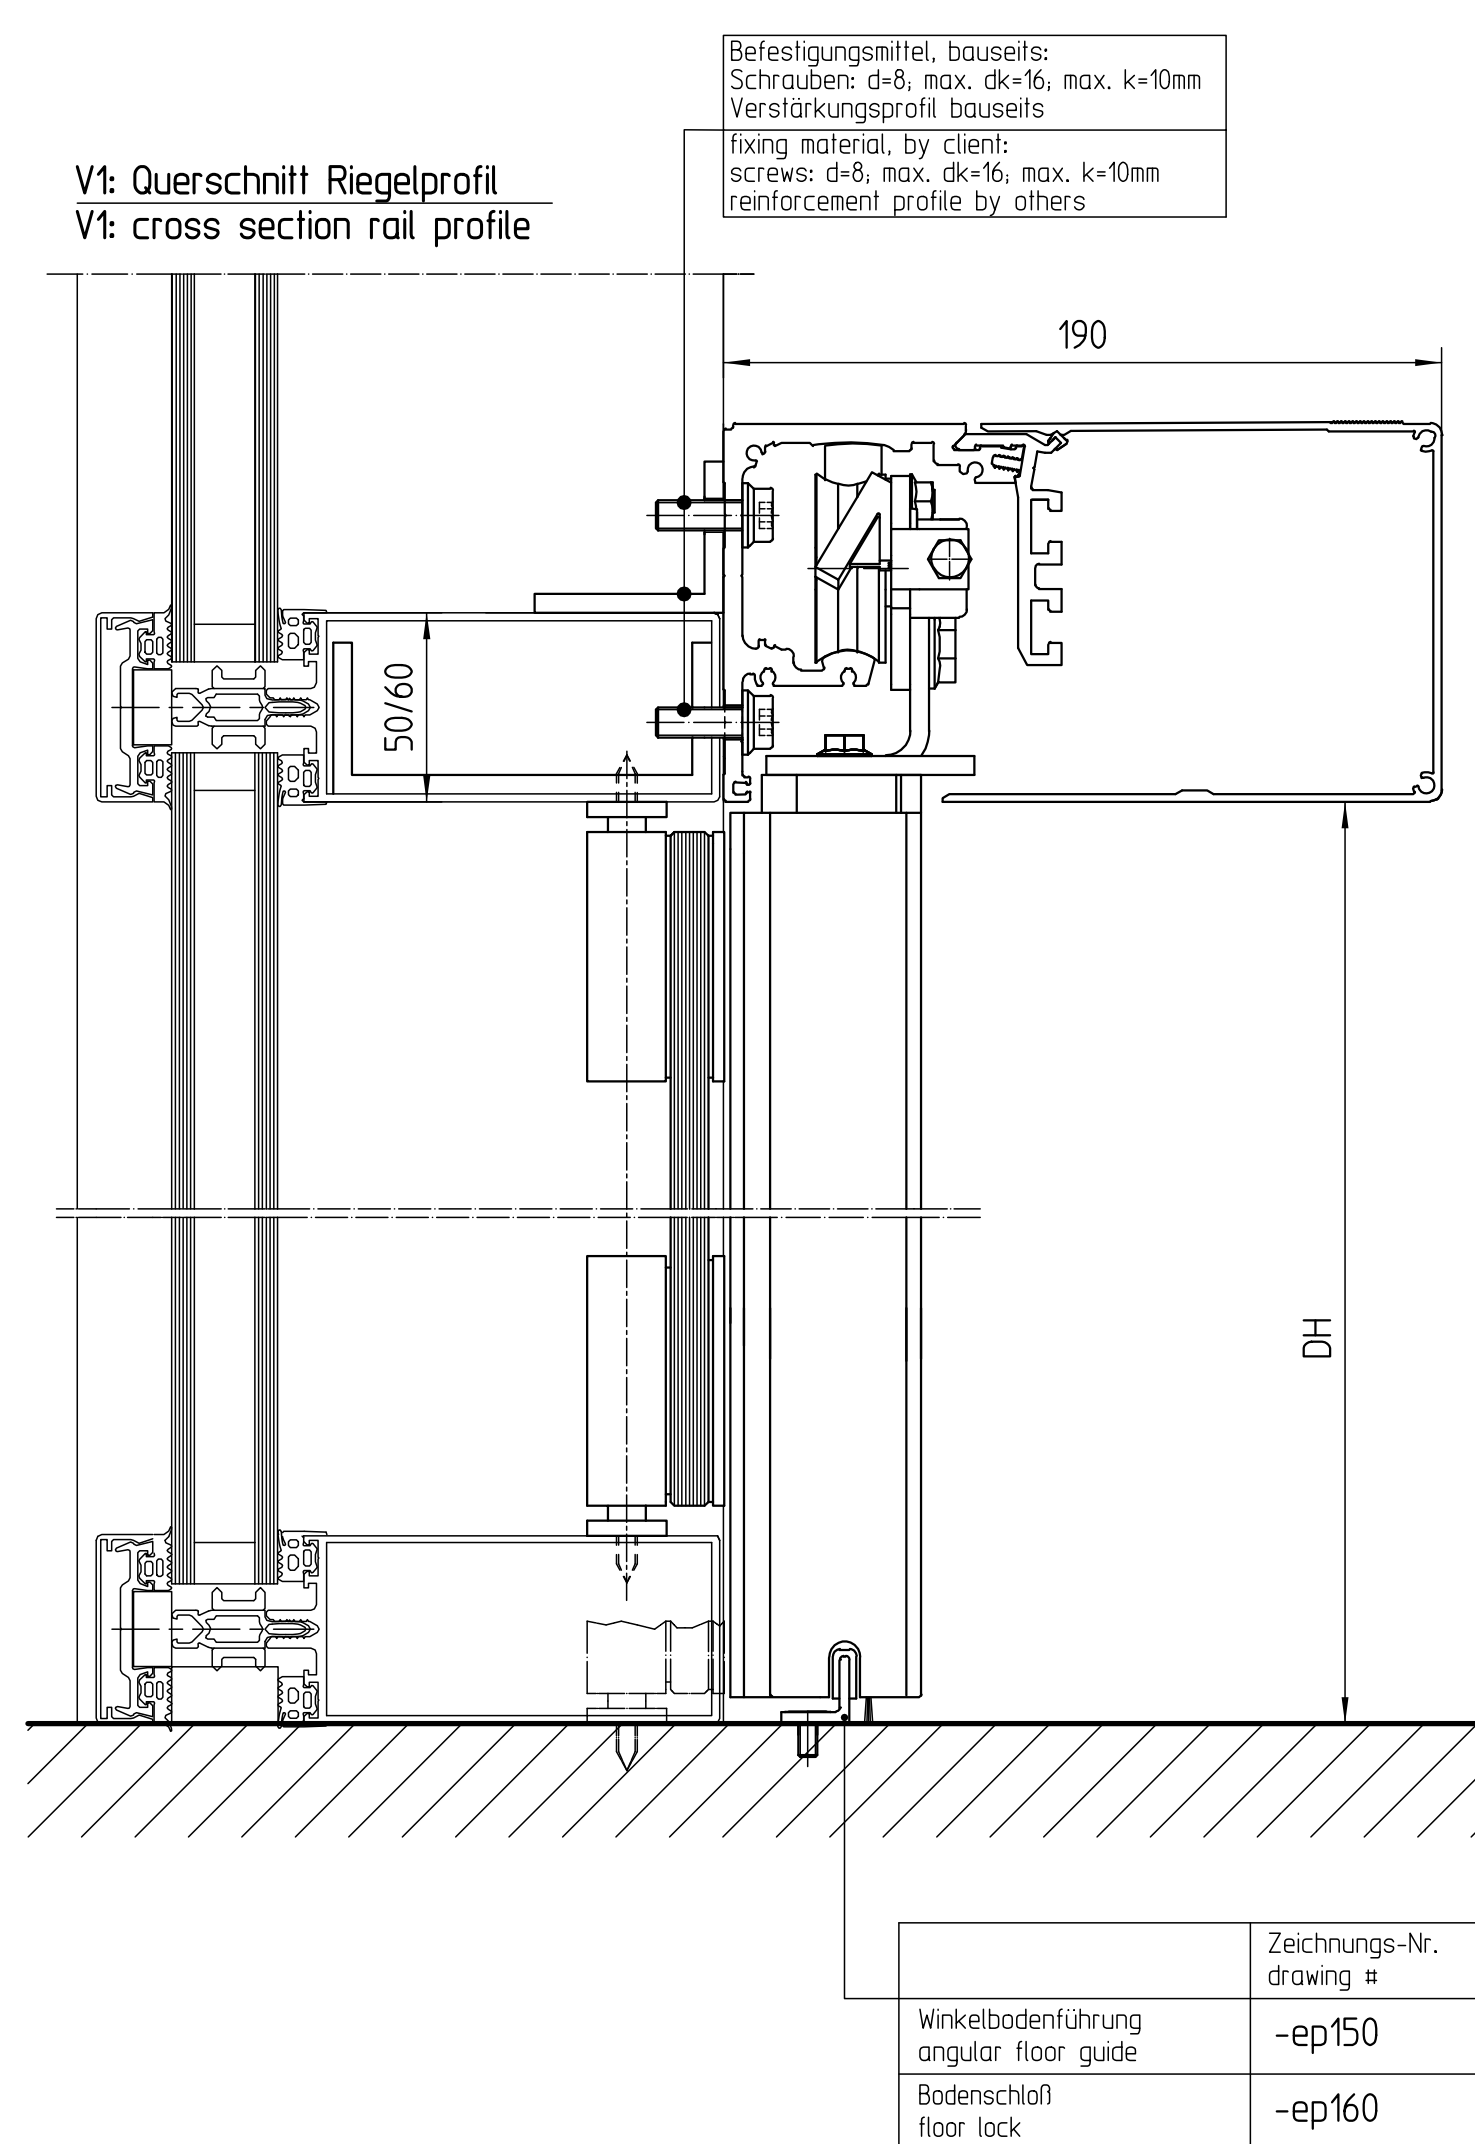
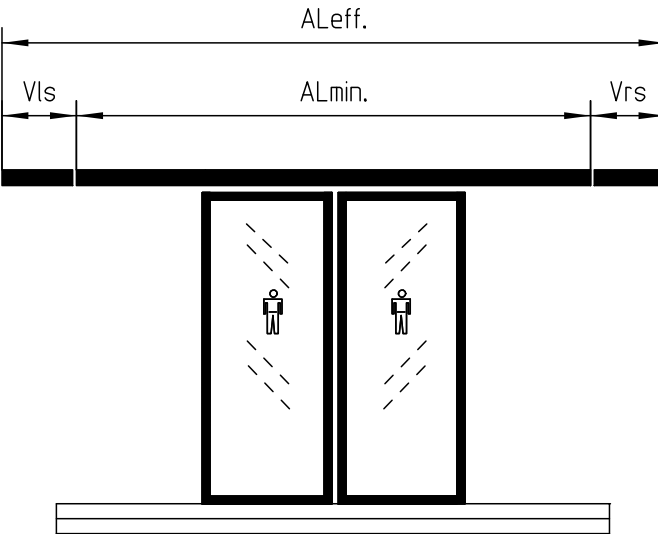


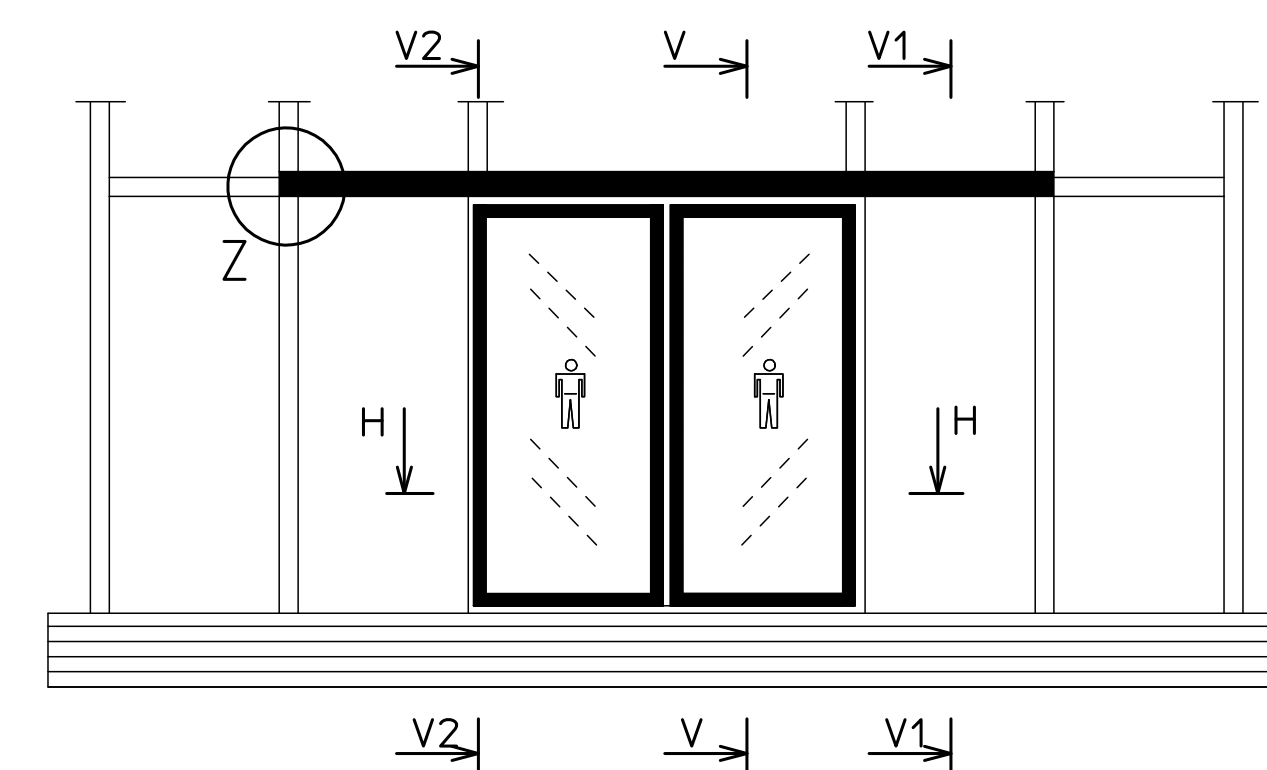

Zusatzprofile additional profiles	Kabeleingang Netzanschluss cable entry for mains supply			
				
		Glasmaße - 3 Scheiben	glass dimensions - triple glazing	siehe aktuelle Zeichnung / see current drawing 70723-2-0290
		Glasmaße - 2 Scheiben	glass dimensions - double glazing	siehe aktuelle Zeichnung / see current drawing 70723-2-0293
	Vls	Antriebsverlängerung links	drive extension on left side	"-----"
	Vrs	Antriebsverlängerung rechts	drive extension on right side	"-----"
	AL _{eff.}	effektive Antriebslänge incl. Verlängerungen	effective drive length incl. extensions	AL _{eff.} = AL _{min.} + Vlr + Vrs "-----"
	AL _{min.}	Mindest-Antriebslänge + Varianten EC T2	minimum drive length EC T2 + all types of construction	siehe aktuelle Antriebszeichnung / see current drive drawing 70518-0-001 "-----"
	FH	Flügelhöhe	leaf height	FH = DH "-----"
	FB	Flügelbreite	leaf width	FB = öW/2 +47 "-----"
	DH	Durchgangshöhe	clear passage height	"-----"
	öW	Öffnungsweite	opening width	"-----"
Abkürzungen und Formeln abbreviations and formulae				

[illegible]