

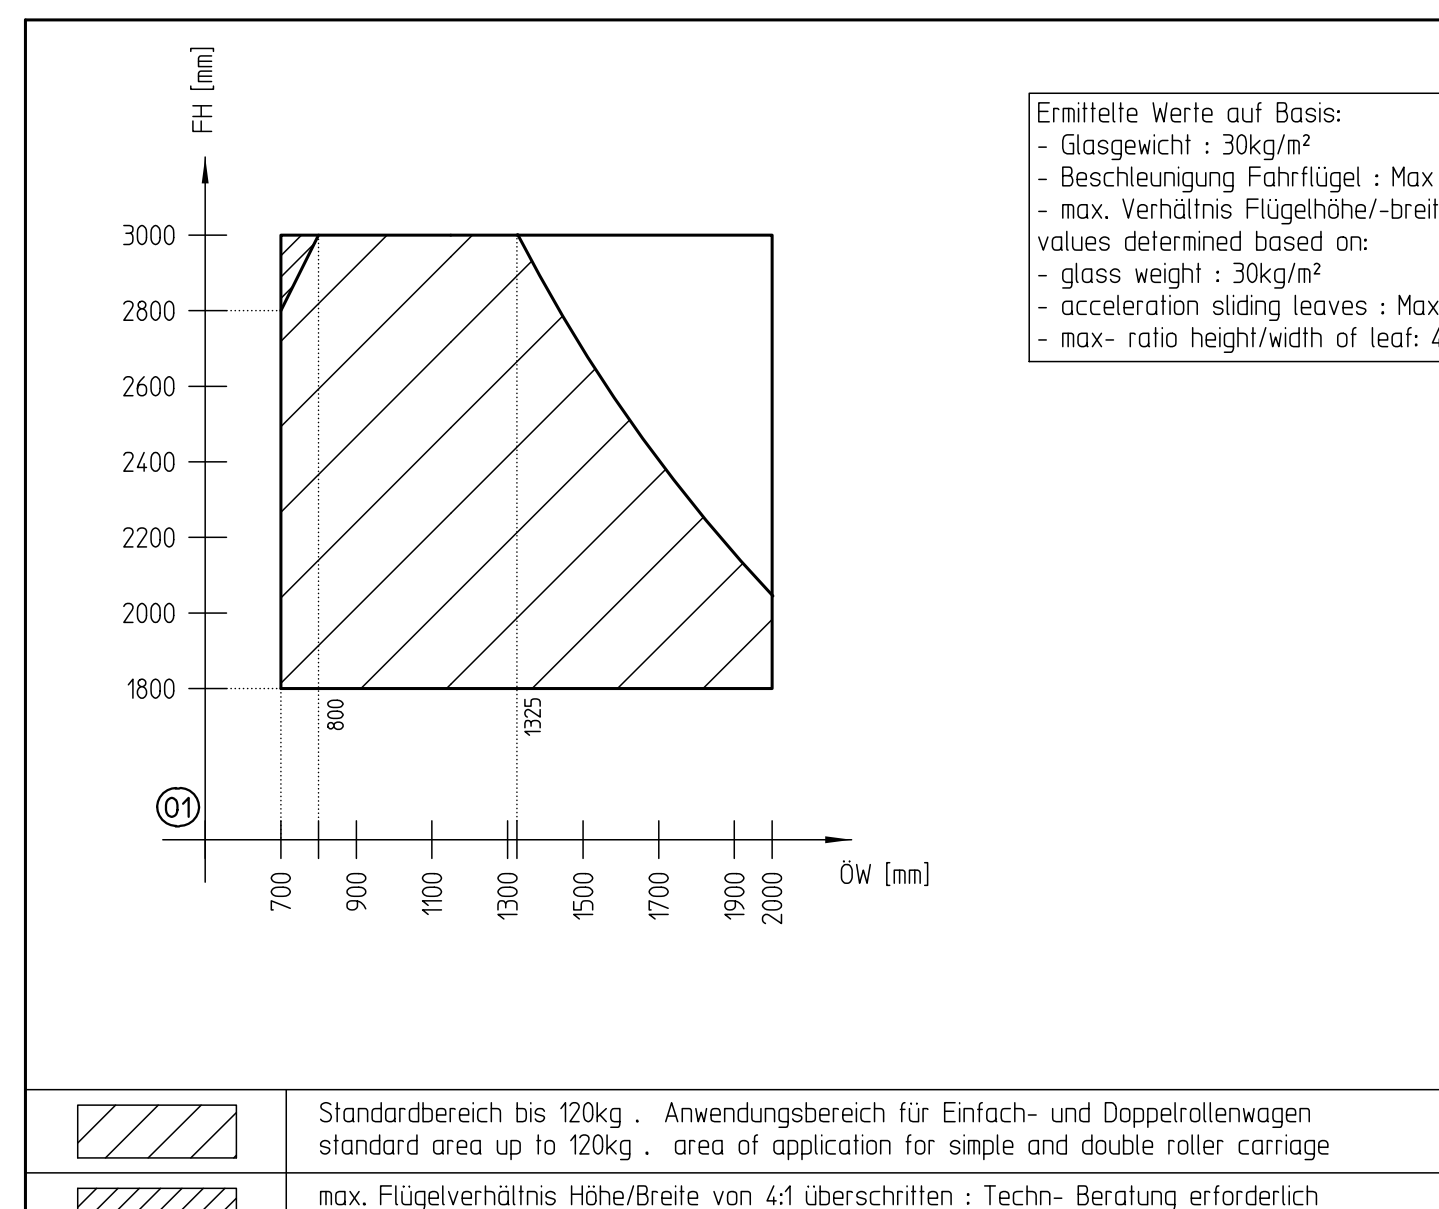
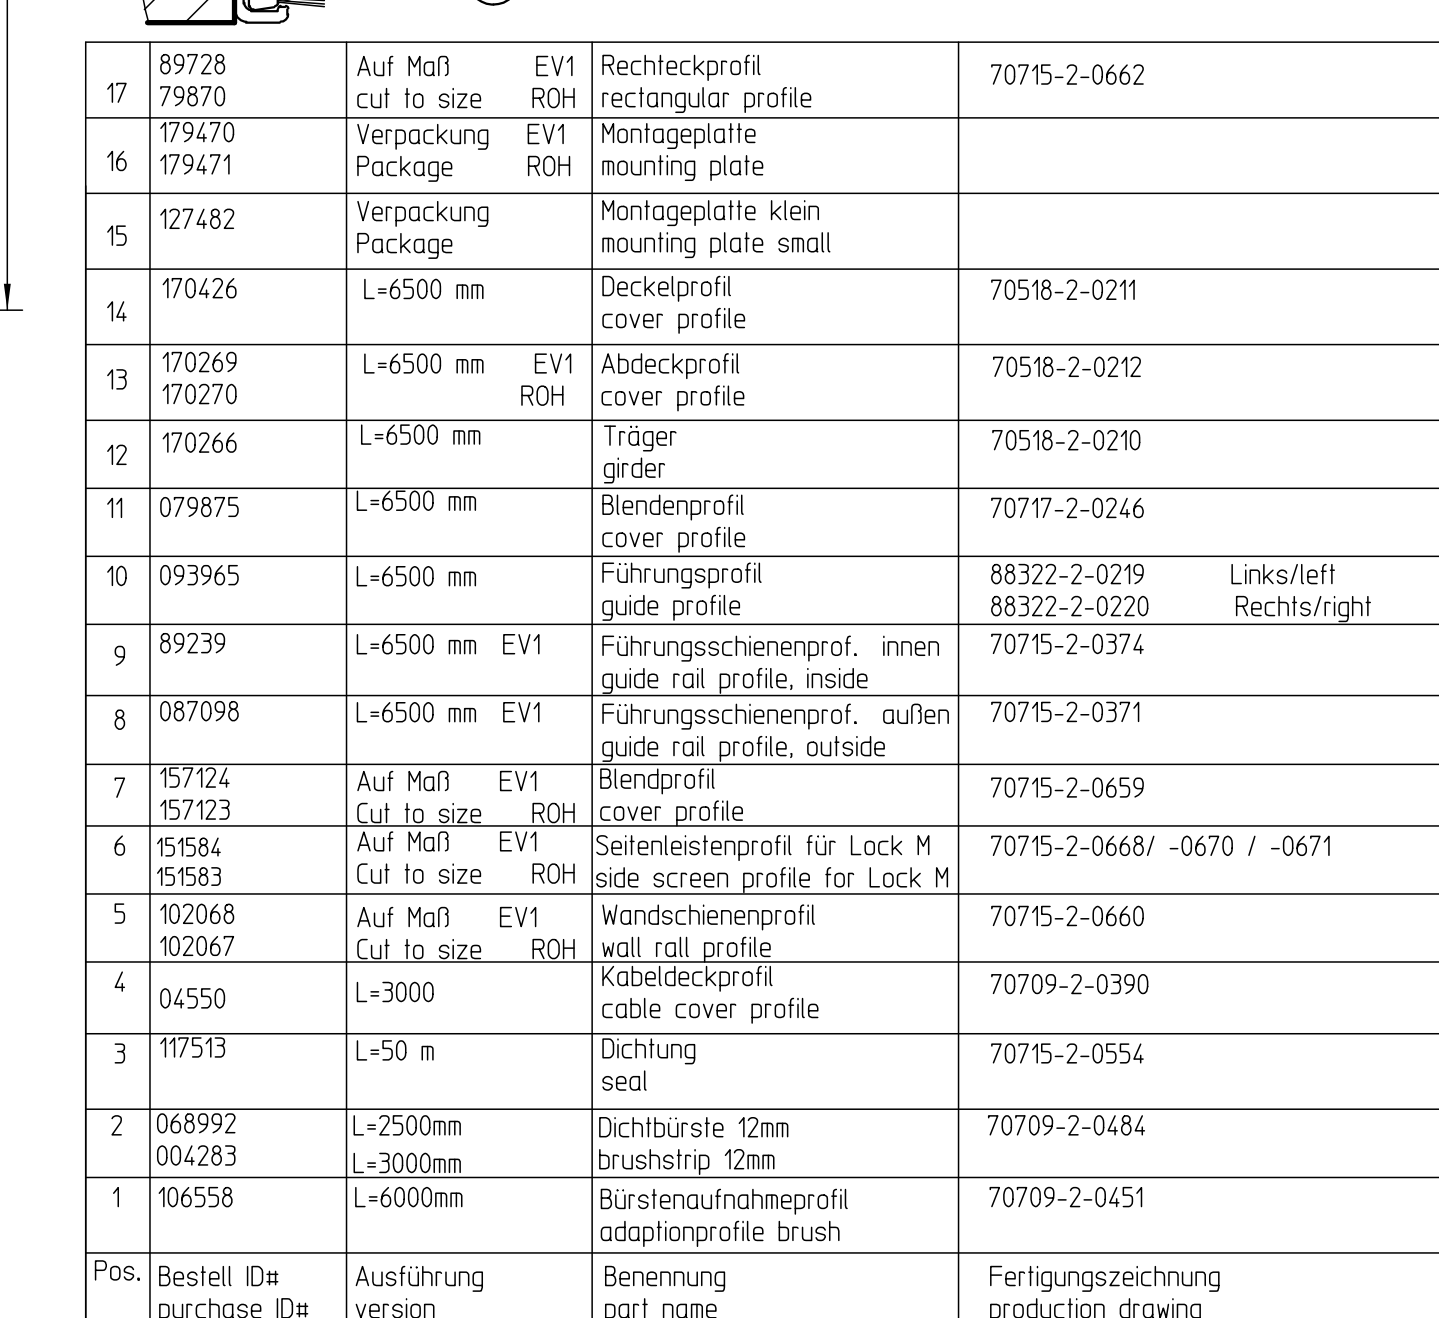
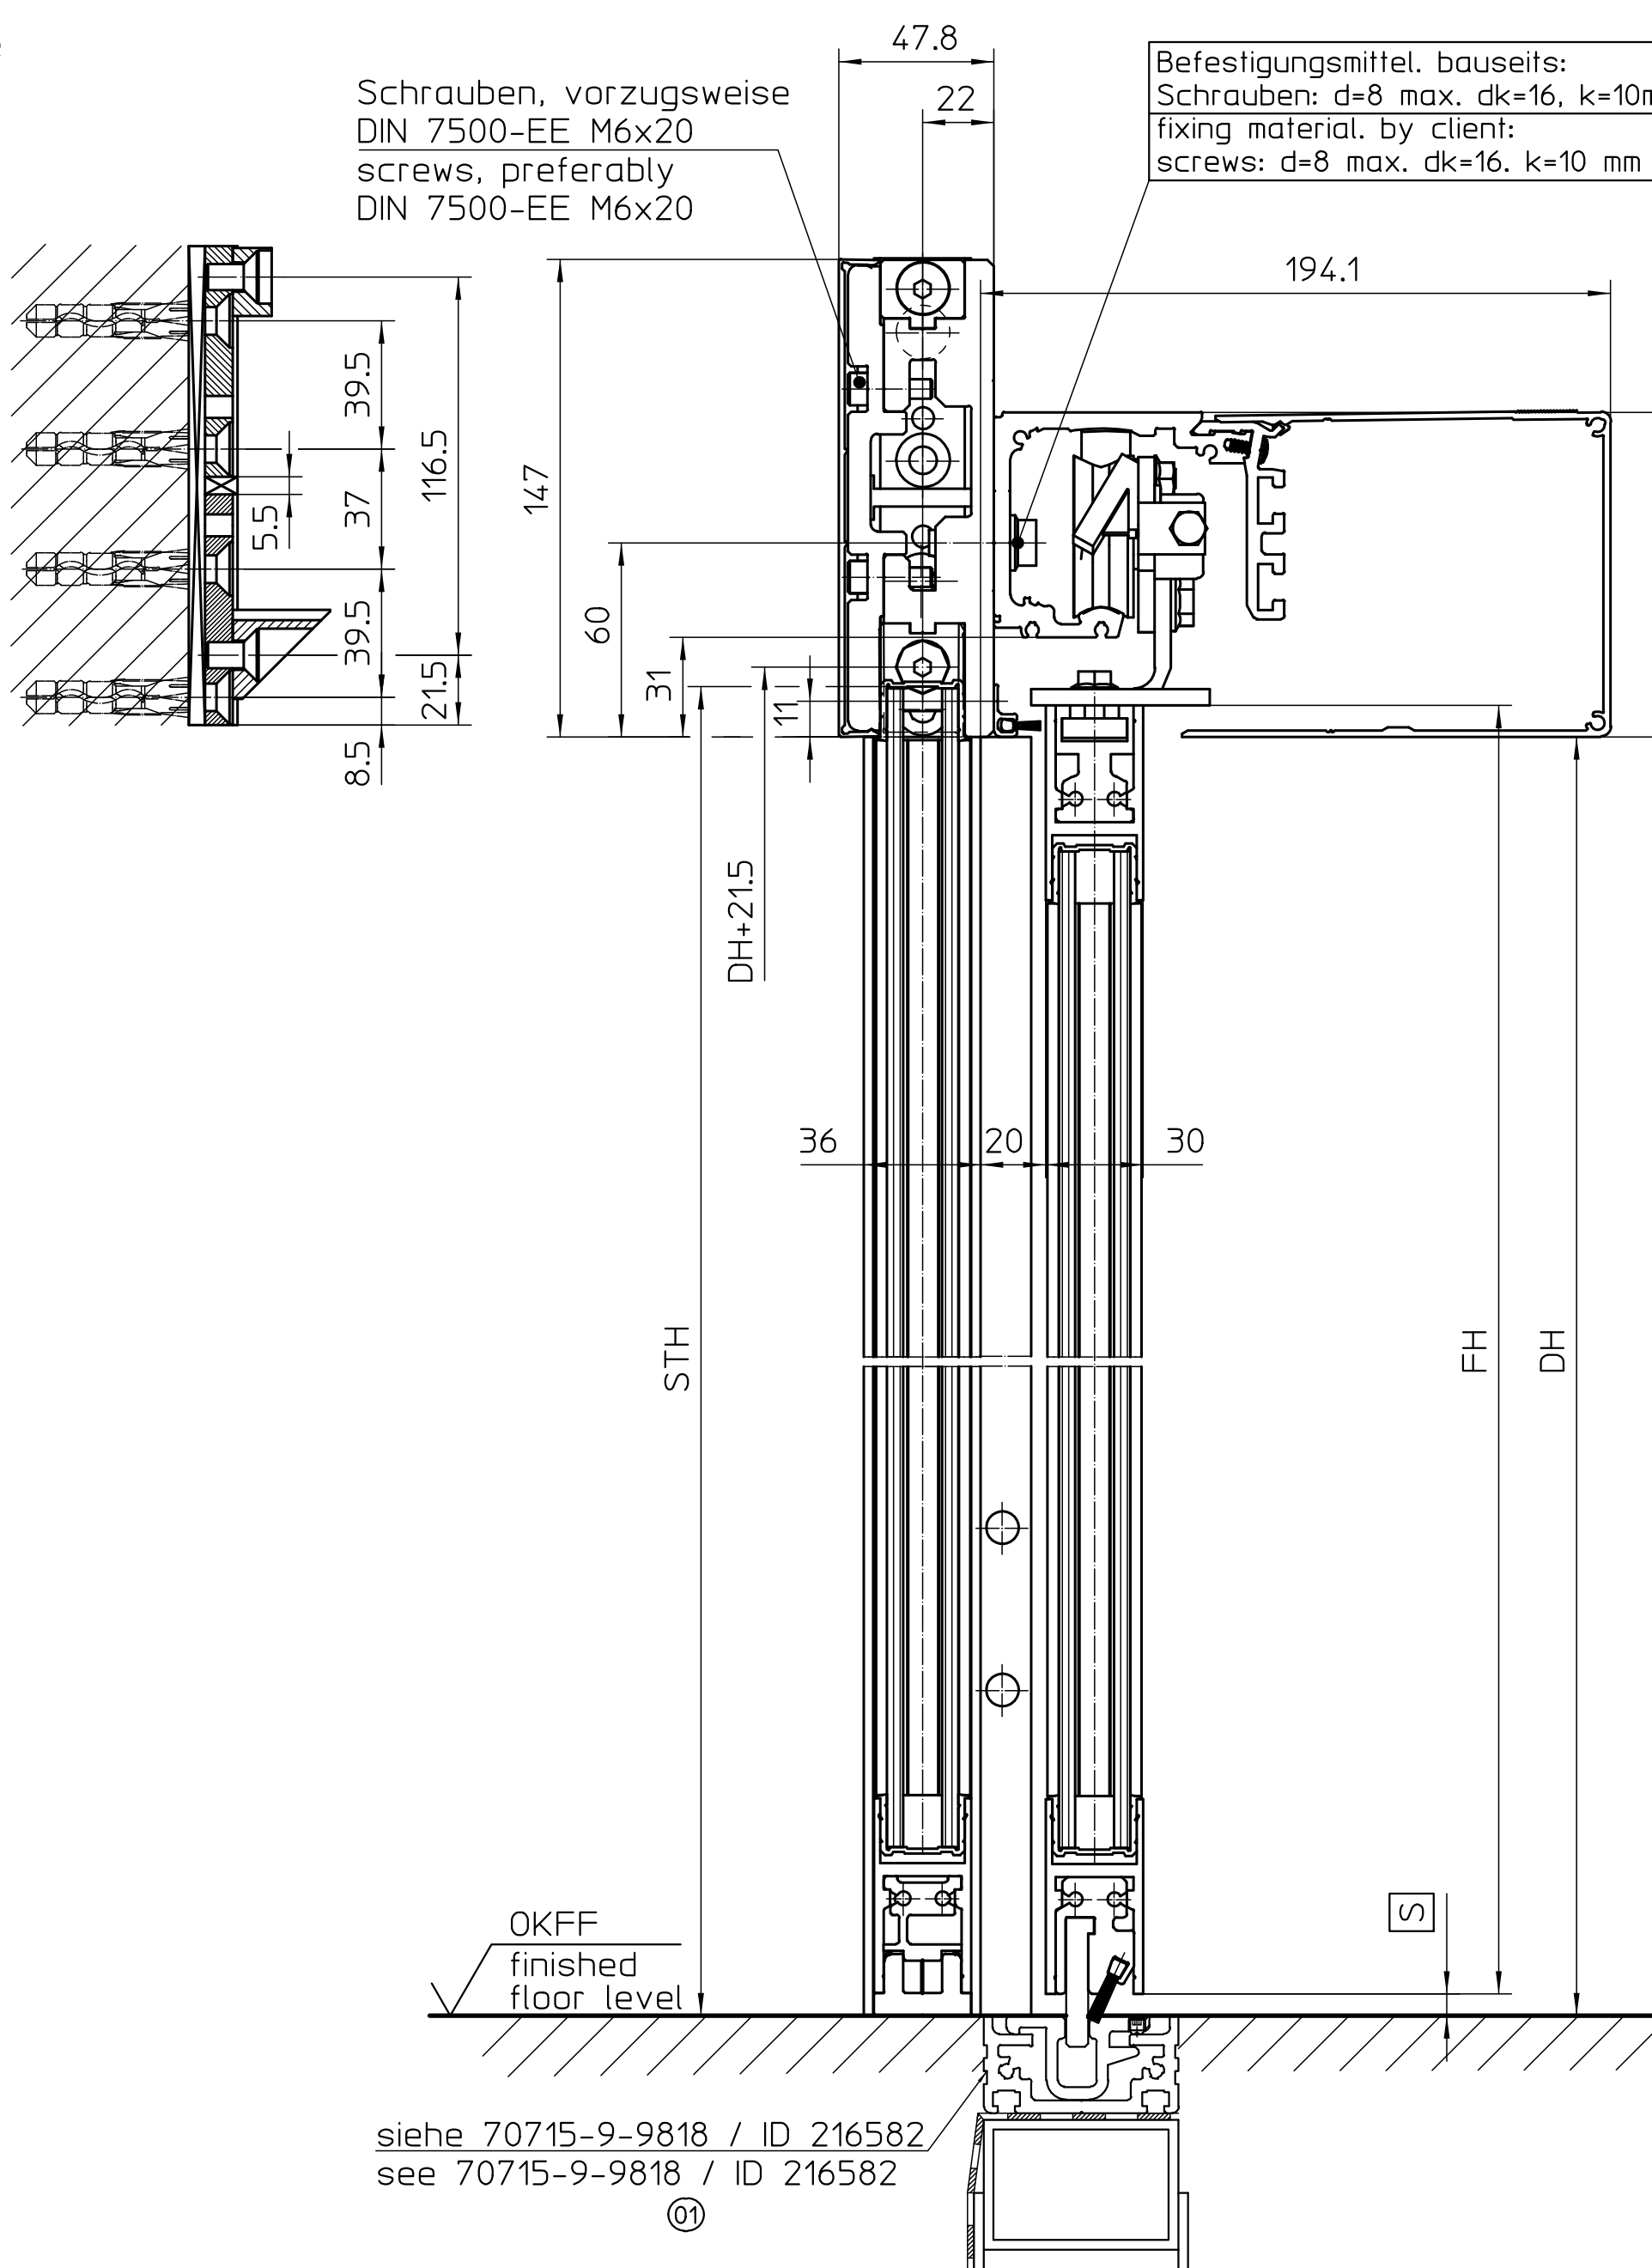
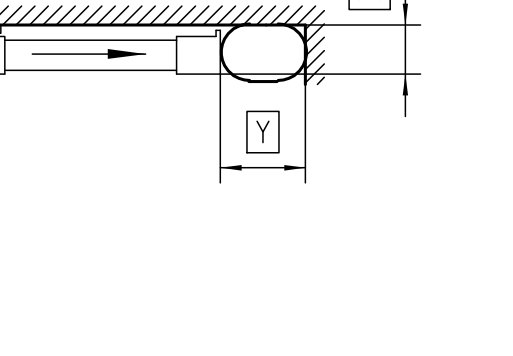
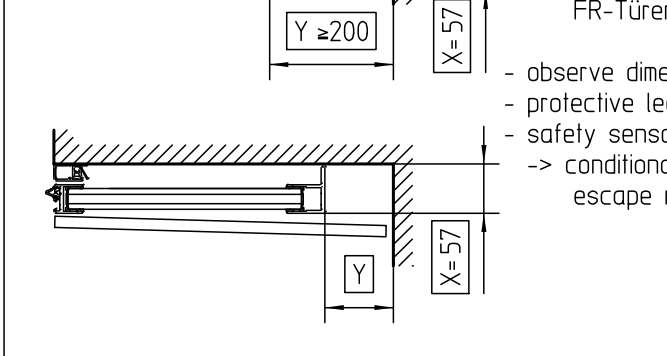
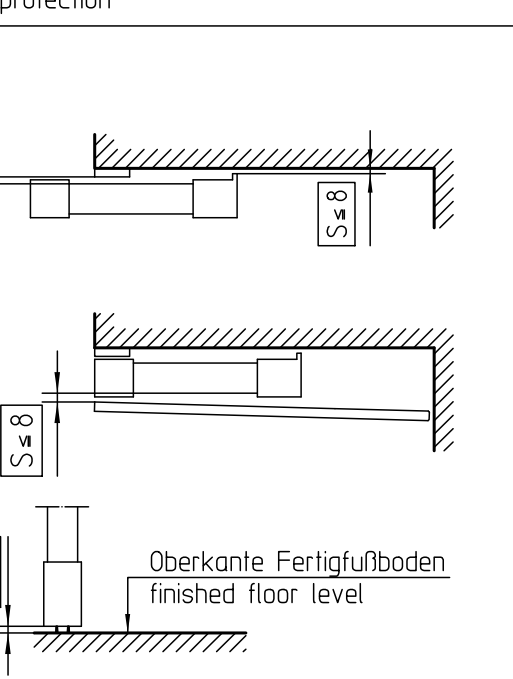


V: Lock M, Trägermontage (dünn), verstellbare Bodenführung. MONO-Glas
V: Lock M, Girder mounting (thin), adjustable floor guide. MONO-glass


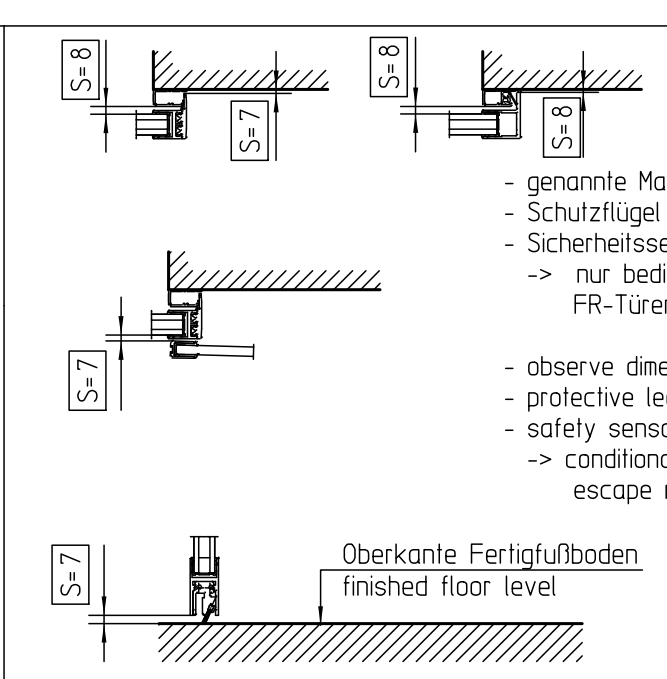


Die Sicherheitsmaßnahmen sind in kompletten Bewegungsbereich der Fahrstufe anzuwenden. The safety measures must be taken into consideration in all areas of door movement. 	 - gemannte Maße einhalten - Schutzflügel nur mit ISO-G - SicherheitsSENSOR OFFENEN -> nur bedingt möglich bei FR-Türen - observe dimensions - protective leaf only w. ISO-G - safety sensor OPEN -> conditional use for escape route doors
Gefahrstelle: allg. Anforderungen nach EN 16005:2013 danger point: general requirements acc. EN 16005:2013 Schutz gegen Quetschen crushing protection	Sicherheitsmaßnahmen: Empfehlungen von GEZE safety measures: GEZE recommendations
 Oberteile Fertigflüßboden finished floor level	 - gemannte Maße einhalten - Schutzflügel nur mit ISO-G - SicherheitsSENSOR OFFENEN -> nur bedingt möglich bei FR-Türen - observe dimensions - protective leaf only w. ISO-G - safety sensor OPEN -> conditional use for escape route doors Oberteile Fertigflüßboden finished floor level
Gefahrstelle: allg. Anforderungen nach EN 16005:2013 danger point: general requirements acc. EN 16005:2013 Sicherheitsabstände: Schutz gegen Scheren und Einziehen safety distances: shearing and drawing-in protection Absichern von Gefahrenpunkten safeguarding of danger points - Gem. der EU-Maschinenrichtlinie 2006/42/EG muß eine Sicherheitsanalyse für die Turantage durchgeführt werden. Nähere Informationen finden Sie unter www.geze.com - Montage- und Serviceanleitung sowie die übrigen Produktunterlagen EC T2, EC T2-FR sind zu beachten. - Für die Befestigung und Ausführung der Montage von Fenstern und Haustüren gilt zusätzlich: - Für EC T2-FR: Auftr. Richtlinie für offene Scheibentüren in Rettungswegen - gesetzliche Bestimmungen und weiterführende Normen - Für andere Länder sind die jeweils geltenden Vorschriften einzuhalten. Anwendungsschichten: - Bei der Gebäudemontage sind die statischen und dynamischen Kräfte der Scheibetur zu berücksichtigen. - Die Anwendungsvorschriften der Profilhersteller sind einzuhalten. - Die Befestigung und Ausführung der Montage von Fenstern und Haustüren für Neubau und Renovierung der Gl.-Gießeigenschaften Fenster und Haustüren evtl. einzuhalten - Die Fassadenprofile sind ggf. durch bauseitige Statistungen zu verstärken. - Dargestellte Verlegung von Flügel und Seitenteile ist einzuhalten, anderfalls könnte Quetsch-, Scher- und Einziehen entstehen, siehe hierzu auch Sicherheitsanalyse (Gefahranalyse)	Sicherheitsmaßnahmen: Empfehlungen von GEZE safety measures: GEZE recommendations


H: Lock M, Trägermontage, ALU-NSK, Winkelbodenführung, rechts schließend, MONO-Glas
H: Lock M, Girder mounting, ALU secondary closing edge, angular floor guide, right closing, MONO-glass

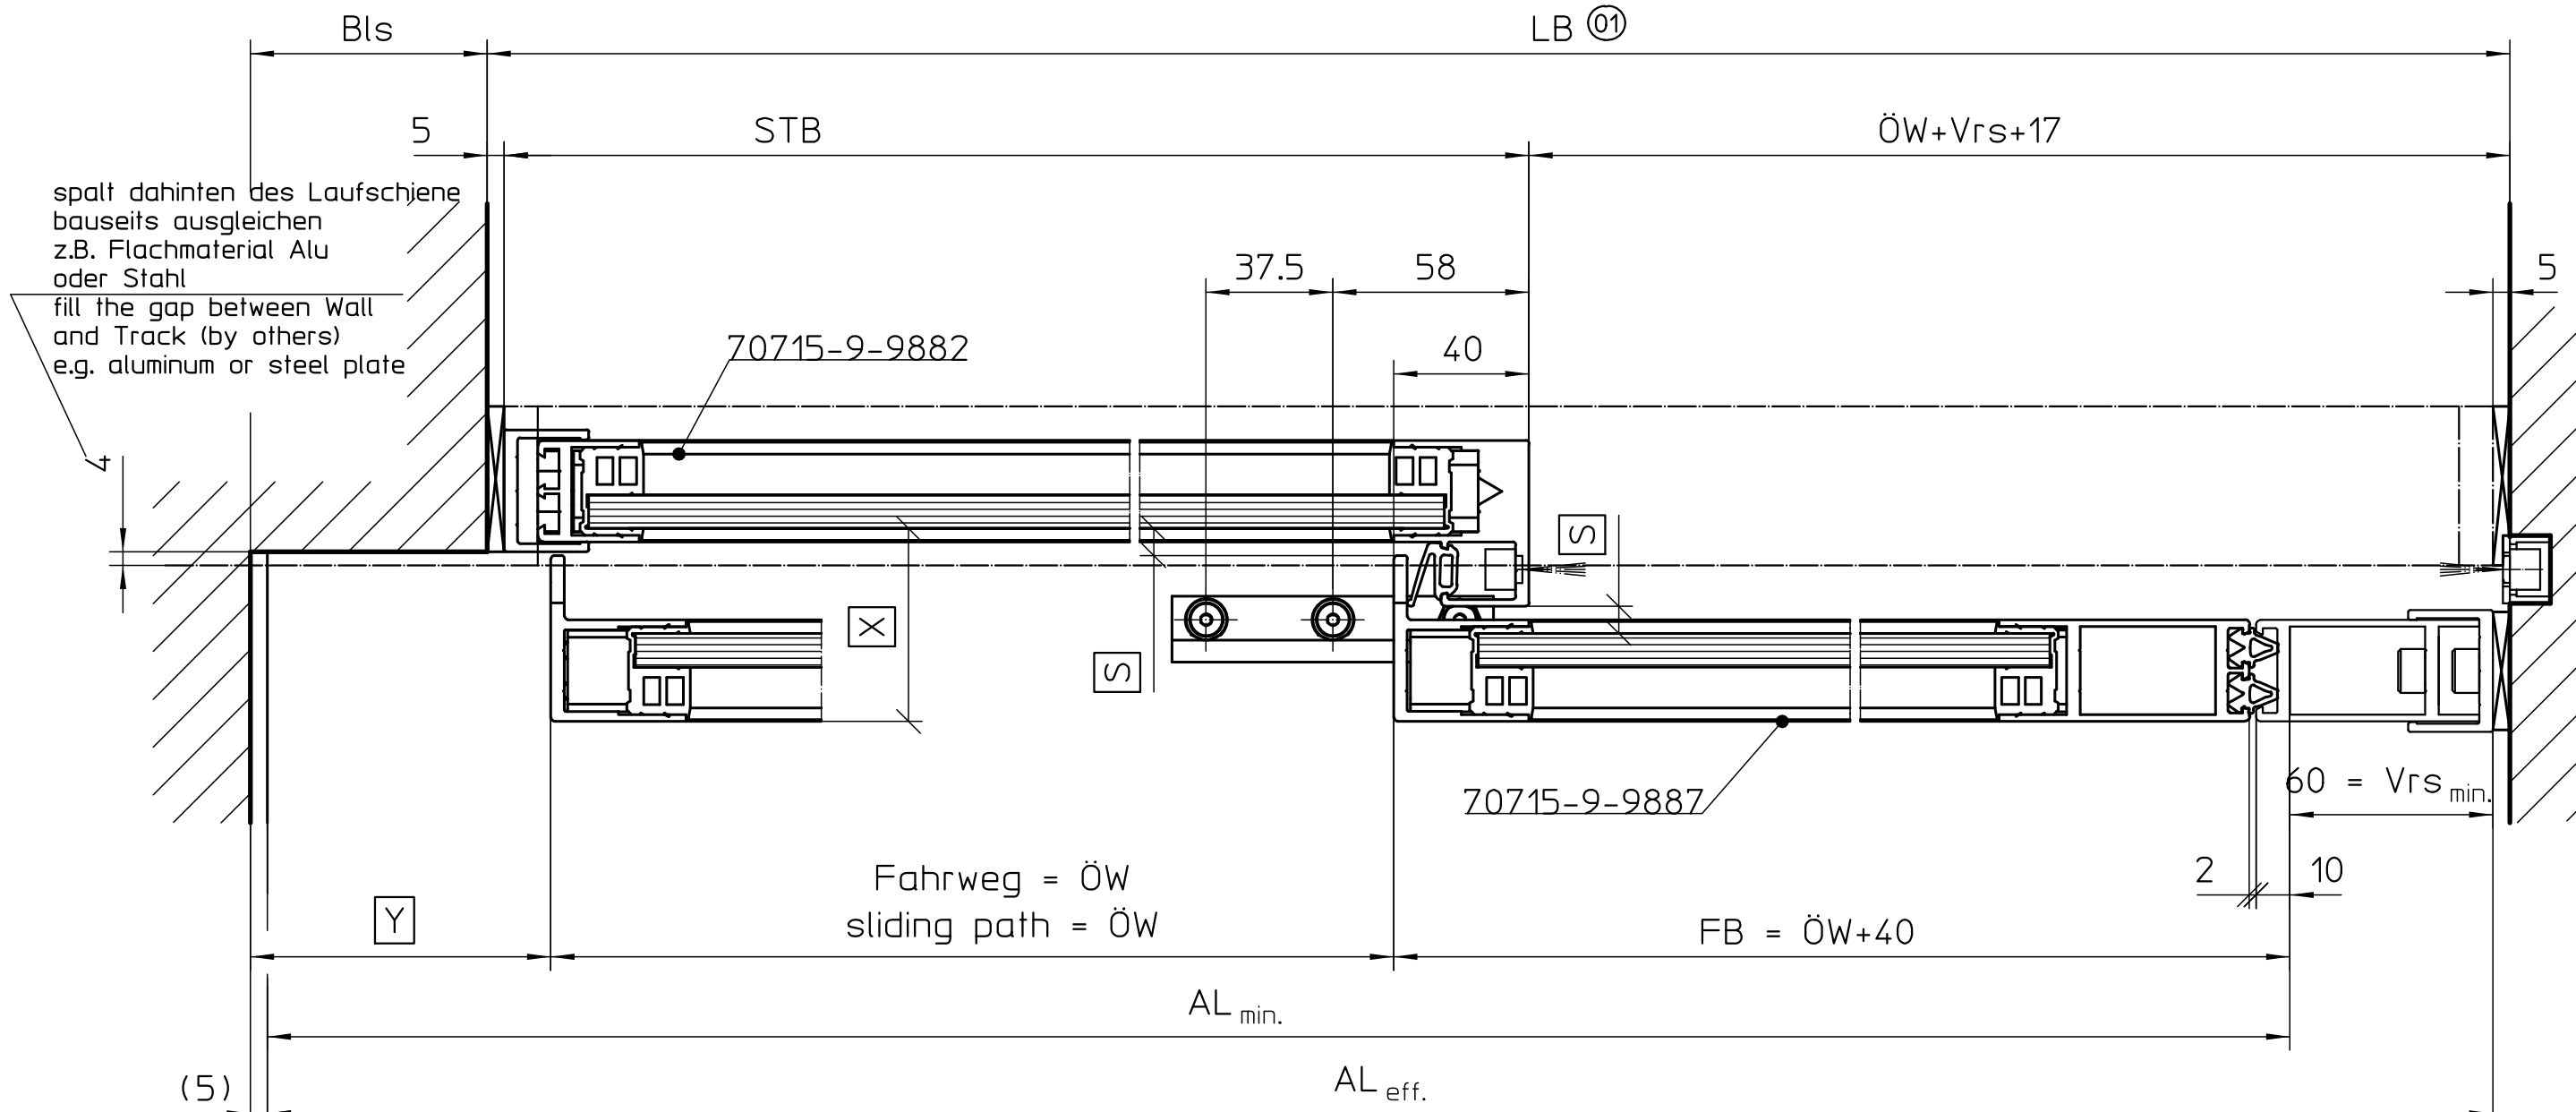

H: Lock M, Girder mounting, rubber secondary closing edge, adjustable floor guide, right closing. MONO-glass

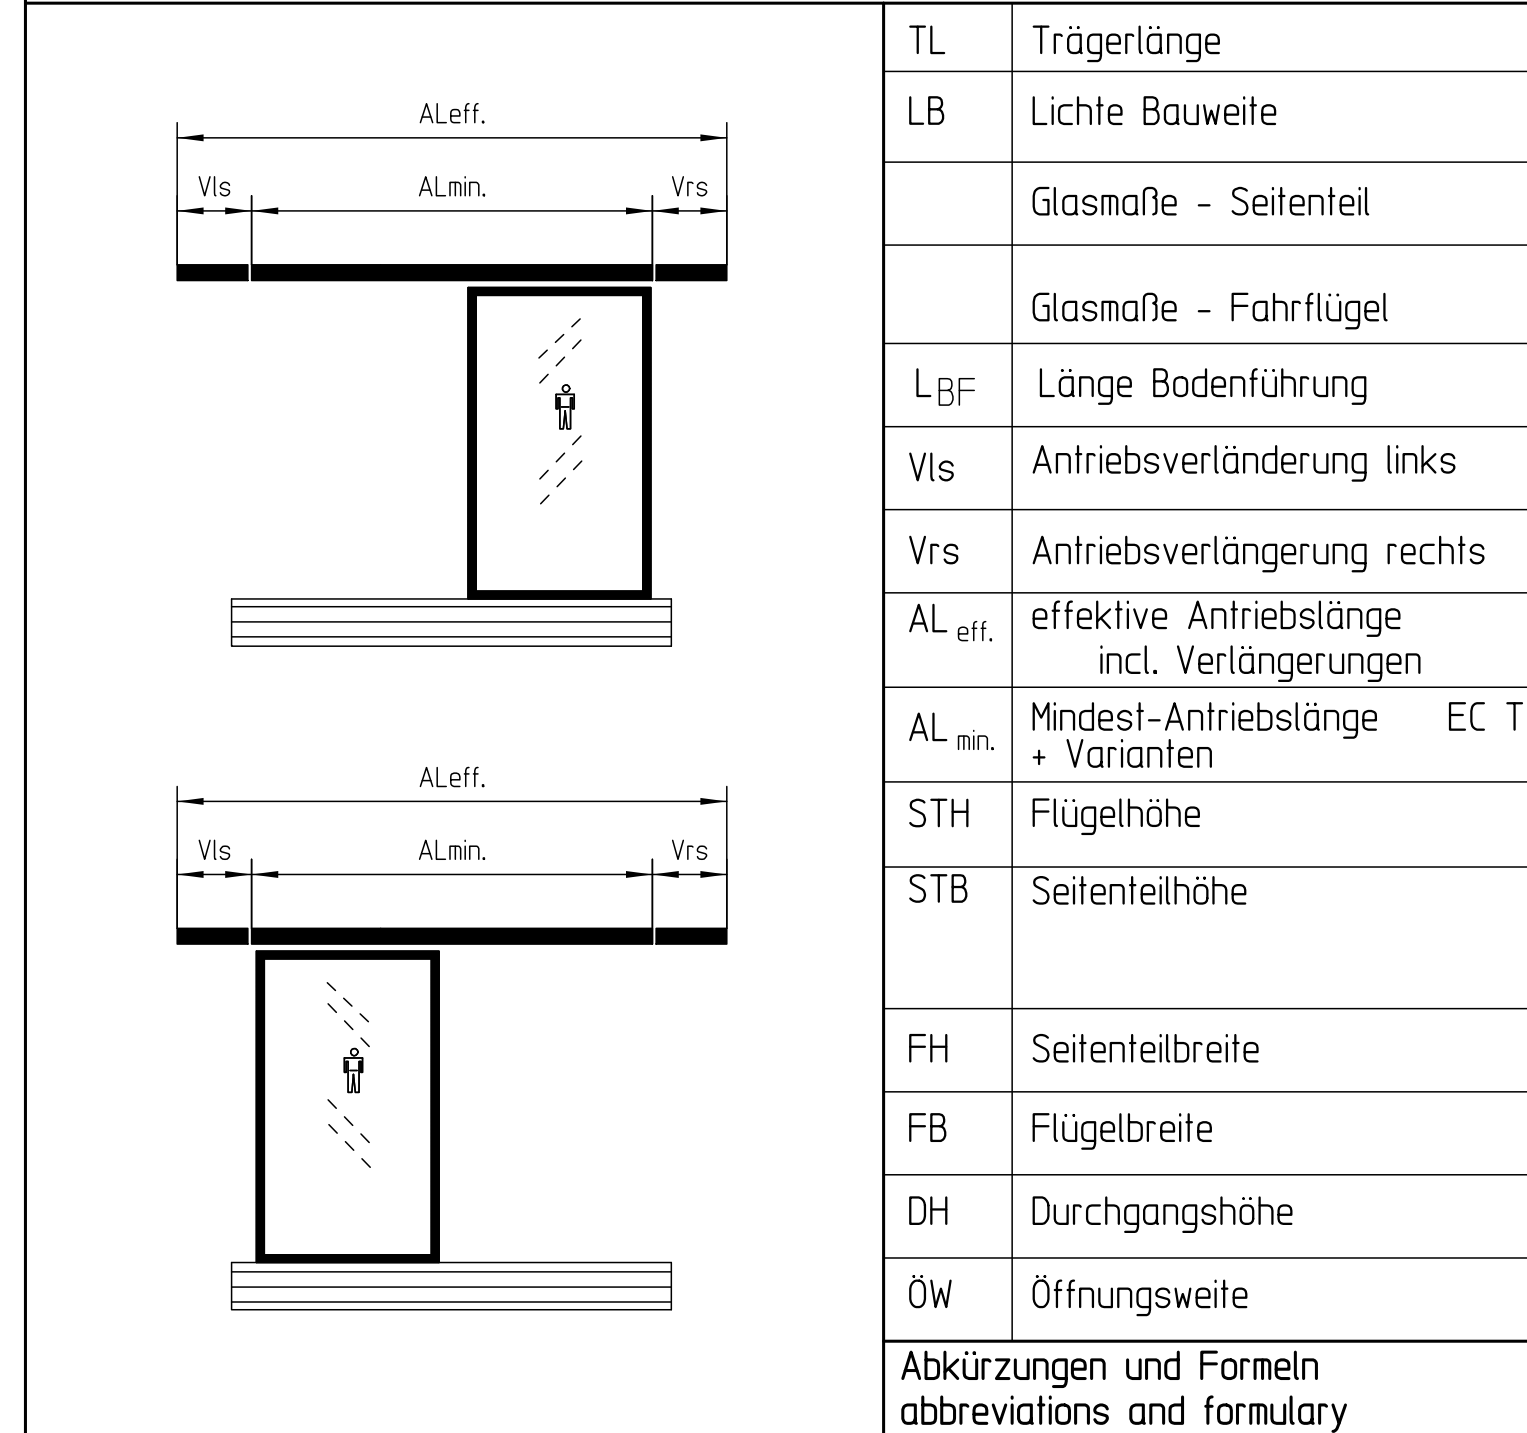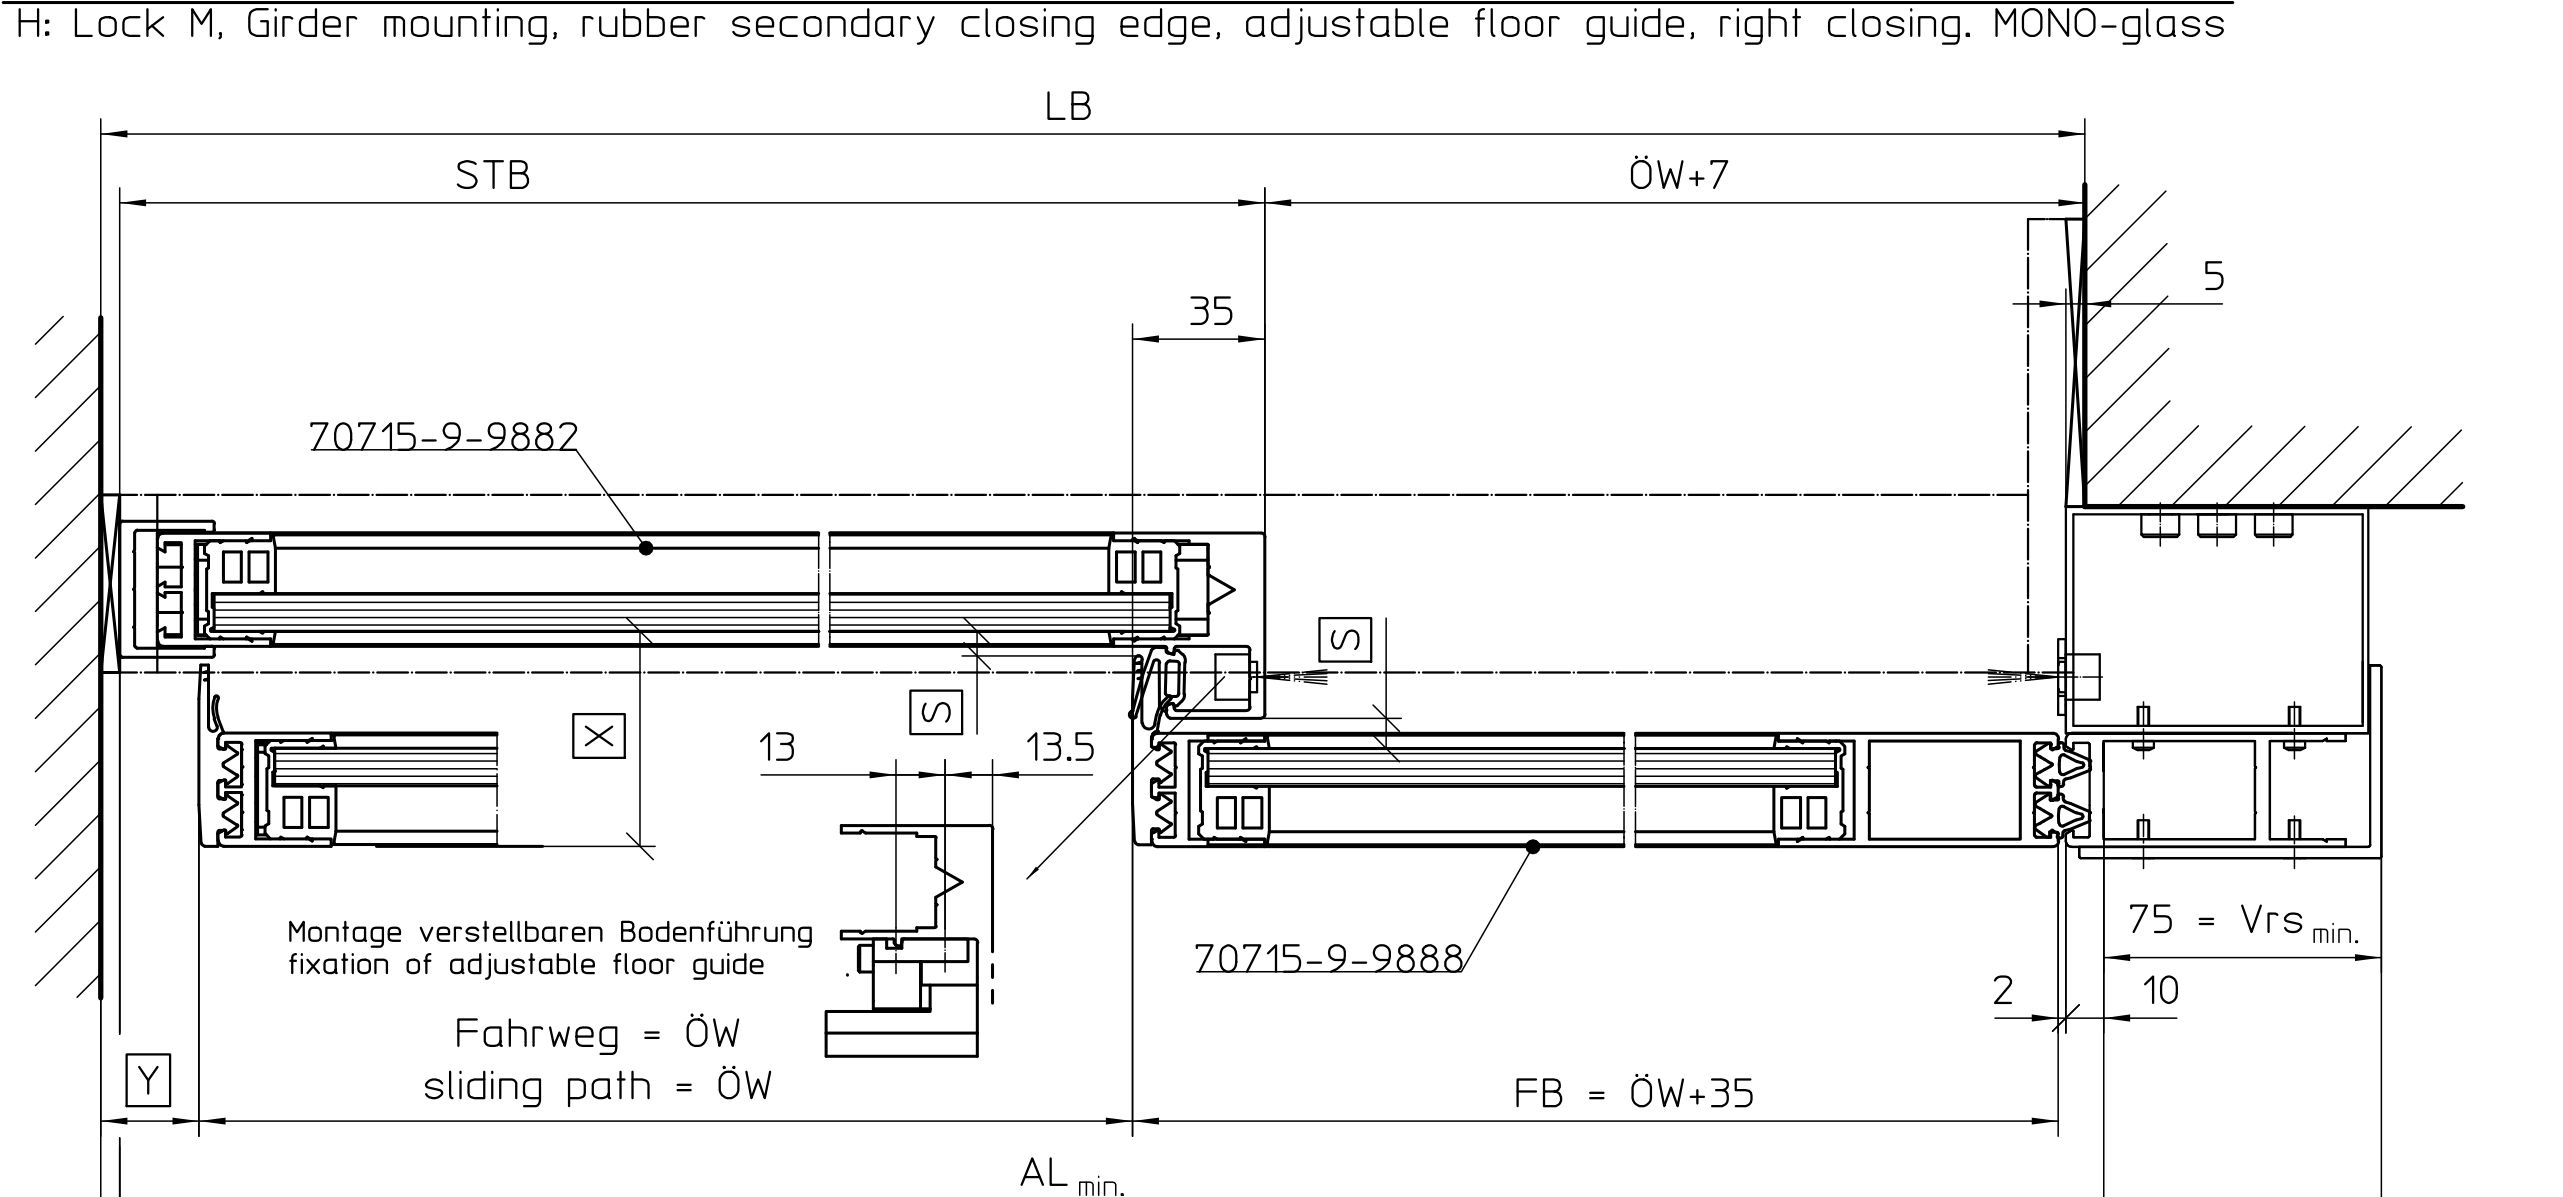

Kabeleingang Netzanschluss cable entry for mains supply		
girdler length	TL = LB-32	" = ...
clear construction width		" = ...
glass dimensions - side panel	siehe akt. Seitenziehbz. / see current side panel drawing 70715-9-9882	" = ...
glass dimensions - leaf	siehe aktuelle Faltziehbz. / see current leaf drawing 70715-9-9887 / 70715-9-9888	" = ...
length of continuous floor guide	LB _F = AL _{eff.}	" = ...
drive extension on left side		" = ...
drive extension on right side		" = ...
effective drive length incl. extensions	siehe aktuelle Antriebszeichnung / see current drive drawing AL _{eff.} = AL _{BS} + Vlr + Vrs	" = ...
2 minimum drive length EC T2 + all types of construction	70518-0-001	" = ...
side panel width		" = ...
side panel height	Alu NSK STB-LB-ÖW-Vrs+Ö2-5 Alu secondary closing edge Gummi NSK STB-LB-ÖW+2-5 Rubber secondary closing edge	" = ...
leaf height	FH = DH	" = ...
leaf width	FB = ÖW +40 FB = ÖW +35	" = ...
clear passage height		" = ...
opening width		" = ...

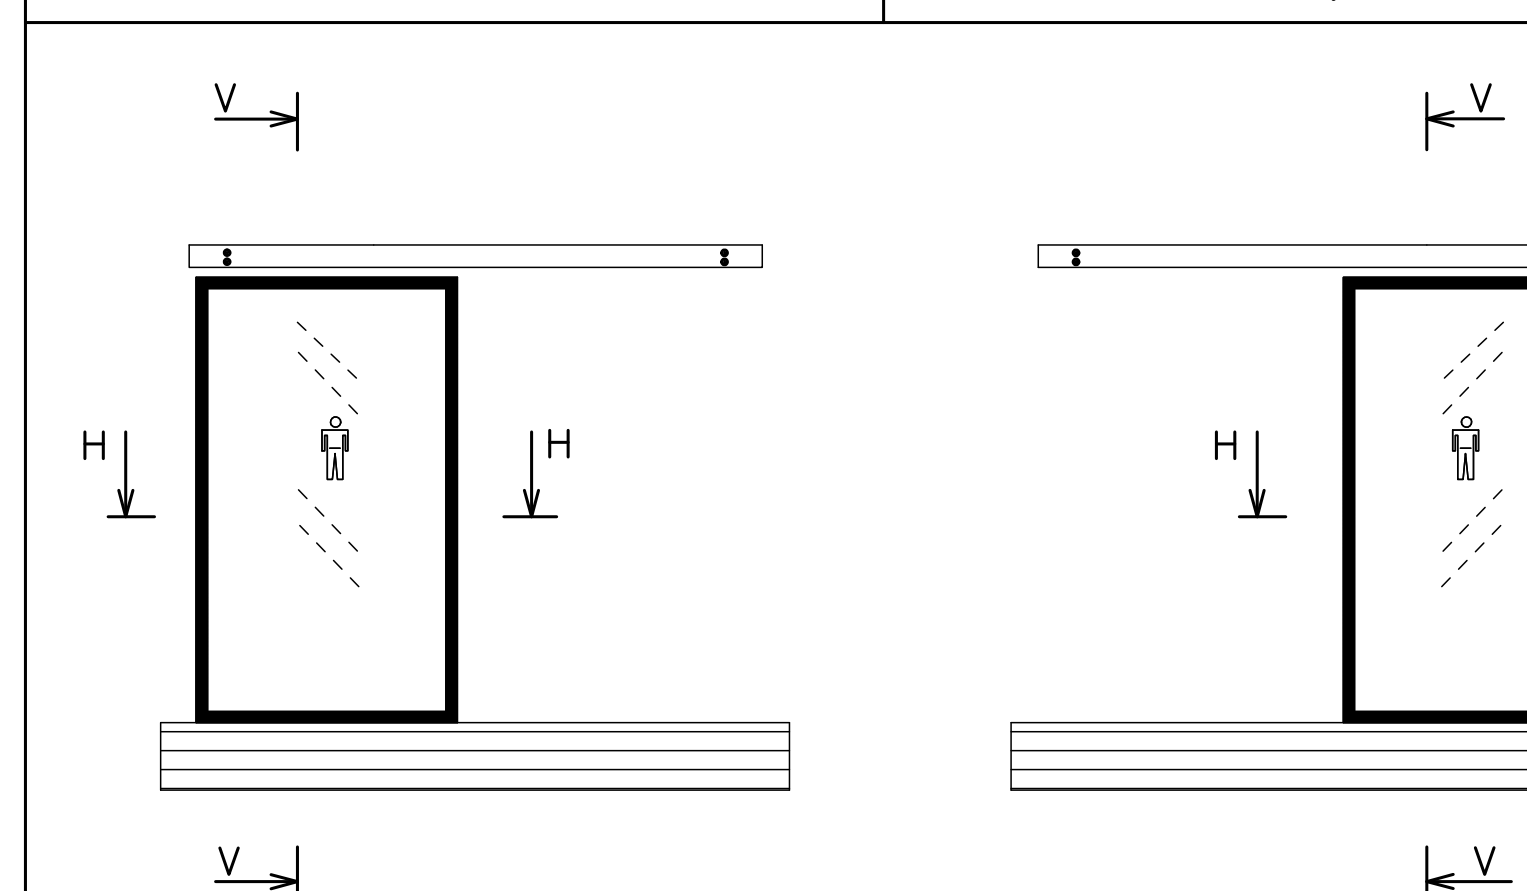[illegible]

MONO-Glas und Schutzflügel dürfen nicht gleichzeitig verwendet werden.
MONO-Glass and protective leaves are not to be used together.

[illegible]